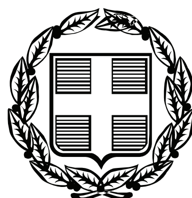


ΕΦΗΜΕΡΙΣ ΤΗΣ ΚΥΒΕΡΝΗΣΕΩΣ

ΤΗΣ ΕΛΛΗΝΙΚΗΣ ΔΗΜΟΚΡΑΤΙΑΣ

ΤΕΥΧΟΣ ΤΕΤΑΡΤΟ **Αρ. Φύλλου 305**

11 Ιουνίου 2010

ΠΕΡΙΕΧΟΜΕΝΑ

ΑΠΟΦΑΣΕΙΣ

ΑΠΟΦΑΣΕΙΣ

Αριθμ. 2549

Τροποποίηση και μείωση των ορίων Καταφυγίου άγριας ζωής στη περιοχή των Τοπικών Διαμερισμάτων Κλειδιού - Σκουληκαριάς «Γαβρόγου» και «Τσούμενου» του Δήμου Γεωργίου Καραϊσκάκη Νομού Άρτας, Περιφέρειας Ηπείρου.

Η ΓΕΝΙΚΗ ΓΡΑΜΜΑΤΕΑΣ ΠΕΡΙΦΕΡΕΙΑΣ ΗΠΕΙΡΟΥ

Έχοντας υπόψη:

1. Τις διατάξεις:

α. Του Ν.Δ. 86/69 «Περί Δασικού Κώδικος».

β. Του Ν.Δ. 996/71 «Περί αντικαταστάσεως και συμπληρώσεως διατάξεων τινών του Νομοθετικού Διατάγματος 86/69 «Περί Δασικού Κώδικος» κ.λπ.».

γ. Του Ν. 177/75 «Περί αντικαταστάσεως και συμπληρώσεως διατάξεων τινών του Νομοθετικού Διατάγματος 86/69».

δ. Του Ν. 2218/94 (Φ.Ε.Κ. 90/94 τ.Α΄) «Ίδρυση Νομαρχιακής Αυτοδιοίκησης, τροποποίηση διατάξεων για την πρωτοβάθμια αυτοδιοίκηση κ.λπ.» όπως αυτές συμπληρώθηκαν με τις διατάξεις του Ν. 2240/94 (Φ.Ε.Κ. 153/94 τ.Α΄) «Συμπλήρωση διατάξεων για την Νομαρχιακή Αυτοδιοίκηση κ.λπ.»

ε. Του Ν. 2503/97 (Φ.Ε.Κ. 107/97 τ.Α΄) «Διοίκηση, Οργάνωση, Στελέχωση της Περιφέρειας κ.λπ. και της υπ' αριθ. 7622/1484/29-1-08 απόφαση της Περιφέρειας Ηπείρου. Σχετικά περί μεταβίβασης αρμοδιοτήτων κ.λπ. (ΦΕΚ 269/Β/22-02-2008)».

στ. Του Ν. 2637/98 «Σύσταση οργανισμού Πιστοποίησης κ.λπ.» (Φ.Ε.Κ. 200/98 τ.Α΄), με το οποίο τροποποιήθηκαν τα άρθρα 3 και 4 του Ν. 177/75 (Φ.Ε.Κ. 205/75 τ.Α΄).

2. Την υπ' αριθ. 414985/29-11-85 (Φ.Ε.Κ. 757/18-12-1985 τ.Β΄) κοινή απόφαση των: Υφυπουργού Εθνικής Οικονομίας και Αναπληρωτή Υπουργού Γεωργίας «Μέτρα διαχείρισης της άγριας πτηνοπανίδας», όπως αυτή τροποποιήθηκε με τις υπ' αριθ. 366599/16-12-1996 (Φ.Ε.Κ. 1188/31-12-96 τ.Β') και 294283/23-12-1997 (Φ.Ε.Κ.68/4-2-98 τ.Β΄), κοινές αποφάσεις των Υπουργών Εθνικής Οικονομίας και Γεωργίας.

3. Την υπ' αριθ. 89880/1506/31-3-2000 εγκύκλιο του Γενικού Διευθυντή Δασών και Φ.Π. «Περί καταφυγίων άγριας Ζωής...».

4. Τις διατάξεις της Κ.Υ.Α. «Καθορισμός μέτρων και διαδικασιών για τη διατήρηση των φυσικών οικοτύπων» (Φ.Ε.Κ. 1289/28-2-98) και με την οποία ενσωματώθηκε στο Εθνικό Δίκαιο η οδηγία 92/43/Ε.Ο.Κ. «για τη διατήρηση των φυσικών οικοτόπων καθώς και της άγριας χλωρίδας και πανίδας» και η οδηγία 97/62 Ε.Κ. του Συμβουλίου της 27-10-97 για την τεχνική και επιστημονική αναπροσαρμογή της οδηγίας «92 / 43 / Ε.Ο.Κ. για τη διατήρηση των φυσικών οικοτόπων καθώς και της άγριας πανίδας και χλωρίδας».

5. Τις διατάξεις της Διεθνούς Σύμβασης της Βέρνης, όπως κυρώθηκε με τον Ν. 1335/83 «Κύρωση Διεθνούς Σύμβασης για τη διατήρηση της άγριας ζωής και του φυσικού περιβάλλοντος της Ευρώπης» (Φ.Ε.Κ. 32/Α'/ 14-3-1983).

6. Τις διατάξεις της Σύμβασης για την βιολογική ποικιλότητα, όπως κυρώθηκε με τον Ν. 2204/1994, «Κύρωση της Σύμβασης για τη βιολογική ποικιλότητα» και ιδίως τις διατάξεις του άρθρου 8 αυτής (Φ.Ε.Κ. 69/Α'/ 15-4-1994).

7. Τις διατάξεις της Διεθνούς Σύμβασης της Βόννης όπως κυρώθηκε με τον Ν. 2719/99 «Κύρωση διεθνούς Σύμβασης για τη διατήρηση των αποδημητικών της άγριας πανίδας» (Φ.Ε.Κ. 106/Α΄/26-05-1999).

8. Το Π.Δ. 67/1981 (Φ.Ε.Κ. 23/Α΄/30-1-1981) «περί προστασίας αυτοφυούς χλωρίδας και άγριας πανίδας και καθορισμού διαδικασίας συντονισμού και ελέγχου της έρευνας επί αυτών», όπως διορθώθηκε στο ΦΕΚ 43/Α΄/ 18-2-1981.

9. Την υπ' αριθ. 2384/25-5-2005 απόφαση του Γενικού Γραμματέα Περιφέρειας Ηπείρου η οποία αφορά την ίδρυση καταφυγίου άγριας ζωής στην περιοχή «Γαβρόγου» και «Τσούμενου», εμβαδού 11.056,60 στρ. και που δημοσιεύθηκε στο Φ.Ε.Κ. 1196/Β΄/30.8.2005.

10. Την υπ' αριθ. 2179/4-5-2010 ΕΚΘΕΣΗ - ΕΙΣΗΓΗΣΗ του Δασολόγου Βασιλείου Κορμέντζα, με την τελική πρόταση για την ανάγκη τροποποίησης και μείωσης των ορίων του Καταφυγίου άγριας ζωής περιοχής Κλειδιού - Σκουληκαριάς «Γαβρόγου», περιφέρειας Δήμου Γεωργίου Καραϊσκάκη, Νομού Άρτας, για τους λόγους που αναλυτικά αναφέρονται σ' αυτήν την οποία και αποδεχόμεθα.

11. Το με αριθ. 28/4-5-2010 έγγραφο του Κυνηγετικού Συλλόγου Άρτας, με το οποίο μας κοινοποίησε, την υπ' αριθ. 4/3-5-2010 απόφαση του Διοικητικού του Συμβουλίου, που αναφέρεται σε απελευθέρωση τμήματος του Καταφυγίου Άγριας Ζωής στη περιοχή των Τοπικών Διαμερισμάτων Κλειδιού - Σκουληκαριάς «Γαβρόγου» και «Τσούμενου» του Δήμου Γεωργίου Καραϊσκάκη Νομού Άρτας.

12. Τις αιτήσεις-αναφορές των κατοίκων των Τ.Δ. Πέτρας (Χελώνας) - Σκουληκαριάς περιφέρειας του Δήμου Γεωργίου Καραϊσκάκη σχετικά με τις ζημιές που προκαλούν τα άγρια ζώα (αγριόχοιροι) σε καλλιεργούμενες γεωργικές εκτάσεις, αποφασίζουμε:

1. Εγκρίνουμε την τροποποίηση και μείωση ορίων, (της απόφασης όπως αυτή περιγράφεται στο υπ' αριθ. (9) ανωτέρω σχετικό), του καταφυγίου άγριας ζωής στη περιοχή των Τοπικών Διαμ/των Κλειδιού - Σκουληκαριάς «Γαβρόγου» και «Τσούμενου» του Δήμου Γεωργίου Καραϊσκάκη Νομού Άρτας, Περιφέρειας Ηπείρου» από συνολική έκταση εμβαδού 11.056,60 στρεμμάτων σε 8.583,00 στρεμμάτων, το οποίο είναι απαραίτητο για την καλύτερη προστασία των θηραμάτων,των ενδιαιτημάτων και της χλωρίδας της περιοχής καθώς και στην αποτροπή ζημιών που γίνονται από άγρια ζώα σε καλλιεργούμενες γεωργικές εκτάσεις της περιοχής που περικόπτεται. Με την τροποποίηση και μετακίνηση των ορίων, εξασφαλίζονται απόλυτες συνθήκες αστυνόμευσης και επιτήρησης, επί του συνόλου του καταφυγίου, από το μείζον πρόβλημα της λαθροθηρίας, που υφίσταται και αφετέρου της εντάξεως στο βιότοπο του, των νέων και αναγκαίων ενδιαιτημάτων του, που ικανοποιούν τον λόγο για τον οποίο υφίσταται ως Κ.Α.Ζ. δηλαδή, την εύρεση τροφής, την κάλυψη, την φωλεοποίηση των ειδών της ενδημικής πανίδας.

Η έκταση του καταφυγίου άγριας ζωής, όπως αυτή διαμορφώνεται πλέον στο θεωρημένο από τη Δ/νση Δασών Άρτας χάρτη με κλίμακα 1: 50.000, που επισυνάπτεται στην παρούσα έχει εμβαδόν 8.583,00 στρέμματα και ορίζεται ως εξής:

ΑΝΑΤΟΛΙΚΑ: Από το σημείο συμβολής του ρέματος «Ιτιές» και τον Επαρχιακό δρόμο Σκουληκαριάς - Άρτας ακολουθεί τούτο καθ' όλη του τη διαδρομή με κατεύθυνση βορειοδυτική - δυτική μέχρι τα τελευταία σπίτια του οικισμού «Γιαννιώτη» και από εκεί με κατεύθυνση βόρεια ακολουθεί την κοίτη ανωνύμου ρέματος αφήνοντας εκτός αυτού, το Μοναστήρι της Παναγιάς, ενώνεται στη συνέχεια με την κεντρική χειμαρρική κοίτη του ρέματος «Ματαράγκα».

ΒΟΡΕΙΑ: Από το σημείο αυτό της κοίτης του ρέματος «Ματαράγκα» ακολουθεί τούτο καθ' όλη του τη διαδρομή με κατεύθυνση νοτιοδυτική - δυτική μέ χρι τη θέση «Γεράνιβρο».

ΔΥΤΙΚΑ: Από τη θέση «Γεράνιβρο» και με κατεύθυνση νοτιοδυτική ακολουθώντας πάντα την κεντρική κοίτη του χειμάρρου «Ματαράγκα» φθάνει στο σημείο πού σμίγουν τα δύο ρέματα «Ματαράγκα» και «Ρείκια» στο κεντρικό ρέμα της Σκουληκαριάς.

ΝΟΤΙΑ: Στη συνέχεια από το σημείο του κεντρικού ρέματος της Σκουληκαριάς ακολουθεί την κεντρική κοίτη του ρέματος «Ρείκια» με κατεύθυνση νοτιοανατολική - ανατολική μέχρι τη συμβολή του με το ρέμα «Μετερίζια» και από εκεί καταλήγει σε υπάρχοντα δασικό δρόμο τον οποίο ακολουθεί καθ' όλη τη διαδρομή του από το πρανές των επιχωμάτων του, μέχρι την ένωση του με τον επαρχιακό δρόμο Σκουληκαριάς - Άρτας στη θέση «Αλωνάκι» τον οποίο ακολουθεί από το πρανές των εκχωμάτων του, μέχρι το σημείο από του οποίου άρχισε.

2. Εντός του καταφυγίου άγριας ζωής απαγορεύεται η θήρα παντός θηράματος και κάθε είδους άγριας πανίδας, η σύλληψη κάθε είδους της άγριας πανίδας για μη ερευνητικούς σκοπούς, η καταστροφή κάθε είδους ζώνης με φυσική βλάστηση, η καταστροφή των ζωντανών φυτοφρακτών, η αμμοληψία, η αποστράγγιση και αποξήρανση ελωδών εκτάσεων, η ρύπανση των υδατικών πόρων και η ένταξη έκτασης καταφυγίου άγριας ζωής σε πολεοδομικό ή ρυμοτομικό σχεδιασμό. Η εκτέλεση έργων ή εργασιών και ιδίως, αλιευτικά έργα, έργα αναδασμού, τουριστικές και βιομηχανικές εγκαταστάσεις, κατασκηνώσεις, λατομεία, μεταλλεία και δρόμοι εκτελούνται αφού προηγουμένως έχει υποβληθεί μελέτη περιβαλλοντικών επιπτώσεων τύπου Α΄ και έχει χορηγηθεί έγκριση περιβαλλοντικών όρων. Κατ' εξαίρεση επιτρέπεται η σύλληψη ειδών της άγριας πανίδας και η μεταφορά τους προς εμπλουτισμό άλλων κατάλληλων περιοχών μόνον από τη Δασική Υπηρεσία. Με απόφαση μας, που θα δημοσιευθεί στη Εφημερίδα της Κυβερνήσεως, μπορεί να απαγορευτεί ή να τεθούν οι όροι ή περιορισμοί στην άσκηση της αλιείας, γεωργίας, βοσκής, υλοτομίας, χρήσης των φυτοπροστατευτικών προϊόντων και της συλλογής και κοπής αρωματικών, βαφικών, αρτυματικών, μελισσοκομικών και ανθοκομικών - διακοσμητικών φυτών για εμπορικούς σκοπούς.

6. Η τήρηση της παρούσης ανατίθεται στα όργανα της Δασικής Υπηρεσίας, της Ελληνικής Αστυνομίας, της Αγροφυλακής, τους Δημοτικούς και Κοινοτικούς Υπαλλήλους (άρθρο 289 παρ. 1 του Ν.Δ. 86/69) και τις Κυνηγετικές Οργανώσεις, οι δε παραβάτες τιμωρούνται με τις ποινές που προβλέπονται από τις διατάξεις της Δασικής Νομοθεσίας (παρ. 9 και 18 του άρθρου 287 Ν.Δ. 86/69 και της αριθ. 414985/29-11-85 (Φ.Ε.Κ. 757/ 18-12-85 τ.Β') κοινής απόφασης των Υφυπουργού Εθνικής Οικονομίας και Αναπληρωτή Υπουργού Γεωργίας «Μέτρα διαχείρισης της άγριας πανίδας», όπως αυτή τροποποιήθηκε και ισχύει μέχρι σήμερα.

7. Από τις διατάξεις της παρούσας απόφασης δεν προκαλείται δαπάνη σε βάρος του Κρατικού Προϋπολογισμού.

Η ισχύς της παρούσας άρχεται από της δημοσιεύσεώς της στην Εφημερίδα της Κυβερνήσεως και η υπ' αριθ. 2384/25-05-2005 απόφαση του Γενικού Γραμματέα Περιφέρειας Ηπείρου παύει να ισχύει.

Η απόφαση αυτή να δημοσιευθεί στην Εφημερίδα της Κυβερνήσεως.

Άρτα, 25 Μαΐου 2010

Η Γενική Γραμματέας Περιφέρειας

ΔΗΜΗΤΡΑ ΓΕΩΡΓΑΚΟΠΟΥΛΟΥ - ΜΠΑΣΤΑ

ΑΠΟΣΠΑΣΜΑ ΧΑΡΤΟΥ
ΟΡΙΩΝ ΤΡΟΠΟΠΟΙΟΥΜΕΝΟΥ ΚΑΤΑΦΥΓΙΟΥ ΑΓΡΙΑΣ ΖΩΗΣ ΠΕΡΙΟΧΗΣ ΚΛΕΙΔΙΟΥ - ΣΚΟΥΛΗΚΑΡΙΑΣ (ΓΑΒΡΟΓΟΥ ΚΑΙ ΤΣΟΥΜΕΝΟΥ) ΝΟΜΟΥ ΑΡΤΑΣ

ΚΛΙΜΑΚΑ 1: 50000



ΕΘΝΙΚΟ ΤΥΠΟΓΡΑΦΕΙΟ
Για τεχνικούς λόγους στο σχεδιάγραμμα, έγινε σμίκρυνση, κατά ποσοστό 79%

ΚΑΤΑΦΥΓΙΟ ΑΓΡΙΑΣ ΖΩΗΣ ΤΣΟΥΜΕΝΟΥ
Ε= 8.583,00 Στρ
Περ.= 17.399,17 μ.

ΝΟΜΟΣ ΑΙΤΩΛΟΑΚΑΡΝΑΝΙΑΣ

Άρτα 25 - 05 - 2010
ΘΕΩΡΗΘΗΚΕ
Ο ΠΡΟΪΣΤΑΜΕΝΟΣ ΤΗΣ Δ/ΝΣΗΣ

Δ. ΤΣΙΩΡΗΣ
Δασολόγος

Ο
Συντάκτης Δασολόγος

Βασίλειος Κορμέντζας

ΑΚΡΙΒΕΣ ΑΝΤΙΓΡΑΦΟ
Άρτα 25-5-2010
Ο Προϊστ. Διοικ. Τ.
ΕΛΕΝΗ ΧΕΡΕΠΙΣΙΟΥ
ΔΙΟΙΚΗΤΙΚΟΣ
ΜΕ Α ΒΑΘΜΟ

ΥΠΟΜΝΗΜΑ
: Όρια καταφυγίου
: Δρόμοι Δασικοί
: Όρια Νομών

Αριθμ. 34257/1622/Φ.αιγ. -παρ./Ε-104 (2)

Επανακαθορισμός των ορίων αιγιαλού - παραλίας και δημιουργία ζώνης παραλίας, στη θέση «Μαλακώντα» του Δήμου Ερέτριας, Ν. Εύβοιας.

Η ΓΕΝΙΚΗ ΓΡΑΜΜΑΤΕΑΣ ΠΕΡΙΦΕΡΕΙΑΣ ΣΤΕΡΕΑΣ ΕΛΛΑΔΑΣ

Έχοντας υπόψη:

1. Τις διατάξεις του Ν. 2971/2001 (ΦΕΚ 285 τ.Α΄/19-12-01) «περί αιγιαλού, παραλίας και άλλες διατάξεις».

2. Τις διατάξεις του Ν.Δ. 439/70 «Περί συμπληρώσεως των διατάξεων του αιγιαλού».

3. Τις διατάξεις του Ν. 3200/55 «περί διοικητικής αποκεντρώσεως», όπως αυτές τροποποιήθηκαν και ισχύουν σήμερα με τα Ν.Δ. 532/70, Β.Δ. 704/70, Β.Δ. 705/70, Β.Δ. 192/72, Π.Δ. 71/84, Π.Δ. 347/86, Ν. 2026/92 και Π.Δ. 97/93.

4. Τις διατάξεις της παρ. 21 του άρθρου 46 του Ν. 3220/2004 (ΦΕΚ 15 τ.Α΄/28-01-2004), «μέτρα αναπτυξιακής και κοινωνικής πολιτικής - αντικειμενοποίηση του φορολογικού ελέγχου και άλλες διατάξεις» δυνάμει των οποίων από 10-04-2004, αρμοδιότητες του Υπουργού Οικονομίας και Οικονομικών, οι οποίες ανήκαν ή είχαν μεταβιβαστεί στους Νομάρχες μέχρι την έναρξη λειτουργίας των Νομαρχιακών Αυτοδιοικήσεων και αφορούν θέματα του Υπουργείου Οικονομίας και Οικονομικών, που εξαιρέθηκαν από την κατάργηση με τις διατάξεις της παρ. 2 του άρθρου 39 του Ν. 2218/1994, περιέρχονται στους Γενικούς Γραμματείς Περιφερειών.

5. Την αριθμ. 1063649/790/Α0006/03-08-04 απόφαση του Υπουργού Οικονομίας και Οικονομικών «περί καταγραφής και διοικητικής κωδικοποίησης των αρμοδιοτήτων σε θέματα Υπηρεσιών του Υπουργείου Οικονομίας και Οικονομικών, που περιέρχονται στους Γενικούς Γραμματείς Περιφερειών κατά τις διατάξεις της παρ. 21 του άρθρου 46 του Ν. 3220/2004».

6. Την αριθμ. πρωτ. 97407/7096/02-10-2009 απόφαση του Γενικού Γραμματέα Περιφέρειας Στερεάς Ελλάδας, με την οποία ορίζεται ότι η ΔΔΕ/ΠΣΕ θα εισηγείται την επικύρωση των ορίων αιγιαλού και παραλίας.

7. Το από Ιανουάριο 2009, με κλίμακα 1:500, τοπογραφικό - κτηματολογικό - υψομετρικό διάγραμμα, το οποίο συντάχθηκε από τον Διπλωματούχο Πολιτικό Μηχανικό Χρήστο Ραγιά, σε έξι (6) πινακίδες, που ελέγχθηκαν για την ακρίβεια της αποτύπωσης, την 18-03-2009, από την Ελευθερία Γραμματικού, Μηχανικό Τοπογραφίας ΤΕ/Γ, υπάλληλο της Κτηματικής Υπηρεσίας Ν. Εύβοιας και θεωρήθηκαν την ίδια ημερομηνία από την Αθηνά Μπούρικα, Τοπογράφο Μηχανικό ΠΕ/Α, υπάλληλο της ίδιας Υπηρεσίας, όπως ορίζουν οι διατάξεις του άρθρου 4, της παρ. 2, του Ν. 2971/01 και συνοδεύει την Έκθεση της προαναφερόμενης Επιτροπής.

8. Την από 18-06-2009 έκθεση της κατά το άρθρο 3 του Ν. 2971/01 αρμόδιας Επιτροπής καθορισμού των ορίων αιγιαλού - παραλίας και δημιουργία ζώνης παραλίας, στη θέση «Μαλακώντα», του Δήμου Ερέτριας, Ν. Εύβοιας, με επισπεύδοντες τους Όμηρο και Εκτωρία Πλουμίδη, Αθανάσιο και Χρήστο Παπασπυρίδη και Σάββα Κουρούκλη.

9. Τη σύμφωνη γνώμη του Γενικού Επιτελείου Ναυτικού, για τα προτεινόμενα από την Επιτροπή όρια αιγιαλού και παραλίας που διατυπώθηκε στο αριθμ. Φ.544.5/230/10/Σ.6115/23-03-2010 έγγραφό του.

10. Το αριθμ. πρωτ. Φ. 121/649/28-04-2010 έγγραφο της Κτηματικής Υπηρεσίας Ν. Εύβοιας, με το οποίο ζητείται η έκδοση της απόφασης, αποφασίζει:

1. Επικυρώνει την από 18-06-2009 έκθεση της κατά το άρθρο 3 του Ν. 2971/01 αρμόδιας Επιτροπής καθορισμού των ορίων του αιγιαλού - παραλίας, που καθόρισε τα όρια αιγιαλού - παραλίας και δημιουργία ζώνης παραλίας, στη θέση «Μαλακώντα», του Δήμου Ερέτριας, Ν. Εύβοιας, καθώς και το από Ιανουάριο 2009, με κλίμακα 1:500, τοπογραφικό - κτηματολογικό - υψομετρικό διάγραμμα, το οποίο συντάχθηκε από τον Διπλωματούχο Πολιτικό Μηχανικό Χρήστο Ραγιά, σε έξι (6) πινακίδες, που ελέγχθηκαν για την ακρίβεια της αποτύπωσης, την 18-03-2009, από την Ελευθερία Γραμματικού, Μηχανικό Τοπογραφίας ΤΕ/Γ, υπάλληλο της Κτηματικής Υπηρεσίας Ν. Εύβοιας και θεωρήθηκαν την ίδια ημερομηνία από την Αθηνά Μπούρικα, Τοπογράφο Μηχανικό ΠΕ/Α, υπάλληλο της ίδιας Υπηρεσίας, όπως ορίζουν οι διατάξεις του άρθρου 4, της παρ. 2, του Ν. 2971/01 και συνοδεύει την Έκθεση της προαναφερόμενης Επιτροπής.

2. Στο παραπάνω τοπογραφικό - κτηματολογικό - υψομετρικό διάγραμμα καθορίσθηκαν από την αρμόδια Επιτροπή:

α) η οριογραμμή του αιγιαλού με κόκκινη συνεχή πολυγωνική γραμμή με στοιχεία 1, 2, 3,..., 31, 32, της οποίας οι κορυφές εξασφαλίζονται με συντεταγμένες εξαρτημένες από το κρατικό τριγωνομετρικό δίκτυο σε Εγκάρσια Μερκατορική Προβολή στο Ελληνικό Γεωδαιτικό Σύστημα Αναφοράς 1987 (Ε.Γ.Σ.Α. '87).

β) η οριογραμμή της παραλίας με κίτρινη συνεχή πολυγωνική γραμμή με στοιχεία 1΄, 2΄, 3΄,...,31΄, 32΄, της οποίας οι κορυφές εξασφαλίζονται με συντεταγμένες εξαρτημένες από το κρατικό τριγωνομετρικό δίκτυο σε Εγκάρσια Μερκατορική Προβολή στο Ελληνικό Γεωδαιτικό Σύστημα Αναφοράς 1987 (Ε.Γ.Σ.Α. '87). Η οριογραμμή της παραλίας καθορίζεται κατά τρόπο που να απέχει παντού σταθερή απόσταση δεκαπέντε (15,00) μέτρων από την οριογραμμή του αιγιαλού για να εξυπηρετηθούν οι σκοποί της παρ. 2, του άρθρου 1 και της παρ. 3, του άρθρου 2 του Ν. 2971/01.

γ) Αποφαίνεται ότι δεν υπάρχει παλαιός αιγιαλός.

3. Υπάρχουν στη ζώνη παραλίας κατασκευές (περιφράξεις, κλίμακες, βοηθητικά κτίσματα, τμήμα πισίνας, διαμορφώσεις κ.λπ.), που δεν εξαιρούνται.

4. Την ακύρωση της αριθμ. 6444/22-04-1980 (ΦΕΚ 303 τ.Δ΄/15-05-1980) απόφασης Νομάρχη Εύβοιας και της αριθμ. 15286/22-09-1980 διορθωτική αυτής, με την οποία επικυρώθηκε η από 15-02-1980 Έκθεση της αρμόδιας Επιτροπής και το από Απρίλιο 1979 Τοπογραφικό Διάγραμμα, περί καθορισμού για πρώτη φορά της οριογραμμής χειμέριου κύματος στη θέση Μαλακώντα Ερέτριας, επί ιδιοκτησίας Χρ. Παπασπυρίδη και Σάββα Κουρούκλη, το οποίο με την παρούσα επανακαθορίζεται με την οριογραμμή αιγιαλού με στοιχεία 1 έως 22.

5. Την εν μέρει ακύρωση της αριθμ. 15543/05-10-1979 (ΦΕΚ 656 τ.Δ'/17-11-1979) απόφασης Νομάρχη Εύβοιας και της αριθμ. 3369/20-03-1980 (ΦΕΚ 233 τ.Δ'/17-04-1980) διορθωτική αυτής, με την οποία επικυρώθηκε η από 25-08-1979 Έκθεση της αρμόδιας Επιτροπής και το από Μάρτιο 1979 Τοπογραφικό Διάγραμμα, περί καθορισμού για πρώτη φορά της οριογραμμής χειμερίου κύματος στη θέση Μαλακώντα Ερέτριας επί ιδιοκτησίας Καββαθά - Μενεξελή και μόνο ως προς το τμήμα 1 έως 8 της

οριογραμμής του χειμέριου κύματος που επικυρώθηκε με αυτήν, το οποίο με την παρούσα επανακαθορίζεται με την οριογραμμή αιγιαλού με στοιχεία 22 έως 32.

Η ισχύς της παρούσας αρχίζει με την δημοσίευση στο Φύλλο Εφημερίδας της Κυβερνήσεως.

Η απόφαση αυτή μαζί με την έκθεση και τα διαγράμματα που προαναφέραμε, να δημοσιευθούν στην Εφημερίδα της Κυβερνήσεως.

Λαμία, 27 Μαΐου 2010

Η Γενική Γραμματέας Περιφέρειας
ΑΙΚΑΤΕΡΙΝΗ ΔΙΑΜΑΝΤΟΠΟΥΛΟΥ

ΕΚΘΕΣΗ

Επιτροπής καθορισμού ορίων αιγιαλού - παραλίας και παλαιού αιγιαλού (13ο πρακτικό της συνεδρίασης της 19/6/2009).

Στη Χαλκίδα σήμερα 18-6-2009, ημέρα Πέμπτη,

Η Επιτροπή καθορισμού ορίων αιγιαλού-παραλίας-παλαιού αιγιαλού, η σύνθεση της οποίας καθορίστηκε βάσει των διατάξεων του άρθρου 3 του Ν. 2971/2001 «περί αιγιαλού-παραλίας και άλλες διατάξεις» και συγκροτήθηκε με την αριθμ. 54261/9587/25-7-08 απόφαση του Γενικού Γραμματέα Περιφέρειας Στερεάς Ελλάδας, αποτελούμενη από τους:

1. Λιάσκο Ιωάννη, ΠΕ/Α εφοριακών, Προϊστάμενο Κτηματικής Υπηρεσίας Ν. Ευβοίας, σαν Πρόεδρο.

2. Μπούρικα Αθηνά, τοπογράφο μηχανικό ΠΕ/Α, υπάλληλο της Κτηματικής Υπηρεσίας Ν. Ευβοίας, σαν μέλος.

3. Στούπα Δημήτριο, αντιπλοίαρχο Λ.Σ., νόμιμο αναπληρωτή του Λιμενάρχη του Κ.Λ/Χ Χαλκίδας, σαν αναπληρωματικό μέλος (κωλυομένου του τακτικού μέλους Χρήστου Ζαφειρίου).

4. Κεράτσα Κων/νο, αρχιτέκτονα μηχανικό ΠΕ/Α, νόμιμο αναπληρωτή του Δ/ντή Δ/νσης Χ.Ο. Νομ. Αυτ/σης Εύβοιας, σαν αναπληρωματικό μέλος (κωλυομένου του τακτικού μέλους Χαράλαμπου Σκούντζου).

5. Δ/ντή ΠΕΧΩ Στ. Ελλάδας ή νόμιμο αναπλ/τή (αν και προσκλήθηκε νόμιμα κατά την αυτοψία δεν προσήλθε).

Παρουσία και της γραμματέως της Επιτροπής Πουρνή Παναγιώτας, ΠΕ/Β κτηματικού-εφοριακού, υπαλλήλου της Κτηματικής Υπηρεσίας Ν. Ευβοίας.

Συνήλθε στα γραφεία της Κτηματικής Υπηρεσίας Μ. Ευβοίας μετά από την αριθμ. Φ.93/οικ.22/16-06-2009 πρόσκληση του Προέδρου της, για να γνωμοδοτήσει επί της υπόθεσης επανακαθορισμού των οριογραμμών αιγιαλού-παραλίας στη θέση Μαλακώντα, Δήμου Ερέτριας, Ν. Ευβοίας, με ενδιαφερόμενους τους Ο. & Ε. Πλουμίδη, Α & Χ. Παπασπυρίδη και Σ. Κουρούκλη.

Αφού διαπιστώθηκε απαρτία κατά τις διατάξεις του άρθρου 14 του Ν. 2690/99, ο Πρόεδρος κηρύσσει την έναρξη της συνεδρίασης:

Η Επιτροπή αφού έλαβε υπόψη:

1. Την από 20-01-2009 αίτηση των Ο. & Ε. Πλουμίδη, Α. & Χ. Παπασπυρίδη και Σ. Κουρούκλη, με την οποία υποβάλλεται τοπογραφικό διάγραμμα και ζητείται ο επανακαθορισμός των ορίων παραλίας, στην πιο πάνω περιοχή.

2. Το από Ιανουάριο 2009 τοπογραφικό διάγραμμα, του πολιτικού μηχανικού Χρήστου Μ. Ραγιά, με κλίμακα 1:500, σε έξι (6) πινακίδες, που ελέγχθηκαν για την ακρίβεια της αποτύπωσης την 18-03-2009 από την Ελευθερία Γραμματικού, μηχανικό τοπογραφίας ΤΕ/Γ, υπάλληλο της Κτηματικής Υπηρεσίας Ν. Ευβοίας και θεωρήθηκαν την ίδια ημερομηνία από την Αθηνά Μπούρικα, τοπ/φο μηχανικό ΠΕ/Α, υπάλληλο της ίδιας Υπηρεσίας, όπως ορίζουν οι διατάξεις του άρθρου 4 παρ. 2 του Ν. 2971/01.

3. Τις διατάξεις του Ν. 2971/01 (ΦΕΚ 285τ.Α΄/19-12-01) «περί αιγιαλού-παραλίας», καθώς και της αριθμ.1089532πε/8205πε/Β0010/20-04-05 κ.υ.α. Υπουργών Οικονομίας & Οικονομικών και ΠΕΧΩΔΕ «περί στοιχείων καθορισμού αιγιαλού και παραλίας».

4. Την αριθμ. 6444/22-04-1980 (ΦΕΚ 303 τ.Δ'/15-05-1980) απόφαση Νομάρχη Εύβοιας και την αριθμ. 15286/22-09-1980 διορθωτική αυτής, με την οποία επικυρώθηκε η από 15-02-1980 Έκθεση της αρμόδιας Επιτροπής και το από Απρίλιο 1979 τοπογραφικό διάγραμμα, περί καθορισμού για πρώτη φορά της οριογραμμής χειμερίου κύματος στη θέση Μαλακώντα, Ερέτριας επί ιδιοκτησίας Χρ. Παπασπυρίδη και Σάββα Κουρούκλη.

5. Την αριθμ. Π.7553/618/13-11-1980 (ΦΕΚ 32 τ.Δ'/27-01-1981) απόφαση Υπ. Οικονομικών, περί έγκρισης δημιουργίας ζώνης παραλίας στην ως άνω θέση.

6. Την αριθμ. 15543/05-10-1979 (ΦΕΚ 656 τ.Δ'/17-11-1979) απόφαση Νομάρχη Εύβοιας και την αριθμ. 3369/20-03-1980 (ΦΕΚ 233τ.Δ'/17-04-1980) διορθωτική αυτής, με την οποία επικυρώθηκε η από 25-08-1979 Έκθεση της αρμόδιας Επιτροπής και το από Μάρτιο 1979 τοπογραφικό διάγραμμα, περί καθορισμού για πρώτη φορά της οριογραμμής χειμερίου κύματος στη θέση Μαλακώντα, Ερέτριας επί ιδιοκτησίας Καβαθό-Μενεξελή.

7. Την αριθμ. Π. 4851/413/03-11-1980 (ΦΕΚ 705 τ.Δ'/11-12-1980) απόφαση Υπ. Οικονομικών, περί έγκρισης δημιουργίας ζώνης παραλίας στην ως άνω θέση.

8. Τις αριθμ. 125/90 και 367/93 γνωμοδοτήσεις του Νομικού Συμβούλου του ΥΠΕΧΩΔΕ και του Ν. Σ.Κ. αντίστοιχα, σύμφωνα με τις οποίες υπό το προϊσχύσαν δίκαιο και καθ' ερμηνεία των άρθρων 5 και 6 του ΑΝ2344/40, από τη δημοσίευση της υπουργικής απόφασης περί δημιουργίας παραλίας και μέχρι τη συντέλεση της απαλ/σης το Δημόσιο δε δικαιούται να παρεμποδίσει τους ιδιοκτήτες ακινήτων που εμπίπτουν στη ζώνη παραλίας να προβούν σε ενέργειες εκμετάλλευσης των ακινήτων τους π.χ. χορήγηση οικοδομικής άδειας κ.λπ. διότι τούτο θα αντίκατο στην περί προστασίας της ιδιοκτησίας συνταγματική ρύθμιση και επιπλέον ότι για την ανάκληση των απαλ/σεων αυτών εφαρμόζονται οι κοινές περί απαλ/σεων λόγω δημόσιας ανάγκης ή κοινής ωφέλειας διατάξεις και όχι αυτές περί σχεδίων πόλεων.

9. Την αριθμ. 567/2002 γνωμοδότηση του Α' τμ του ΝΣΚ, με την οποία έκανε δεκτό ότι, η διάταξη της παρ. 3 του άρθρου 7 του Ν. 2971/01, έχει ως συνέπεια την απαγόρευση οποιασδήποτε οικοδομικής ή άλλης εργασίας εντός της απαλ/θείσας για τη δημιουργία παραλίας έκτασης, οπότε οι 126/1990 και 367/1993 γνωμοδοτήσεις αντίθετου περιεχομένου, οι οποίες είχαν εκδοθεί υπό ΓΟ καθεστώς του προϊσχύσαντος Α.Ν. 2344/40, δεν έχουν πλέον έδαφος εφαρμογής υπό το κράτος του Ν. 2971/01.

10. Το άρθρο 11 Ν. Δ.797/71, σύμφωνα με το οποίο «2. θεωρείται επίσης ως αυτοδικαίως ανακληθείσα η αναγκαστική απαλλοτρίωσις, εφόσον εντός τριετίας από της κηρύξεως αυτής δεν ήθελε καθορισθεί δικαστικώς ή εξωδίκως ή ένεκα ταύτης προσωρινή ή οριστική αποζημίωση...»

11. Την αριθμ. 374/2003 γνωμοδότηση της ολομ. του ΝΣΚ, σύμφωνα με την οποία ακίνητο, για το οποίο η επελθούσα υπό το προϊσχύσαν δίκαιο (ΑΝ 2344/40) απαλ/ση εκ της δημιουργίας ζώνης παραλίας είχε αυτοδίκαια ανακληθεί πριν από την έναρξη ισχύος του Ν. 2971/01, δεν καταλαμβάνεται από τη ρύθμιση του αρθρ. 7 παρ. 2 και 3 του τελευταίου, οπότε για την επιβολή νέας απαλ/σης, επί της οποίας θα εφαρμόζονται πλέον οι περί ρυμοτομικών απαλ/σεων διατάξεις, θα πρέπει να γίνει εκ νέου καθορισμός ζώνης παραλίας (με τη διαδικασία του άρθρου 5 αυτού). Και αυτό διότι, εφόσον, λόγω της συνδρομής των πραγματικών προϋποθέσεων, επήλθε αυτοδίκαιη ανάκληση, η (κοινή) απαλ/ση θεωρείται κατά νόμο ανύπαρκτη και δε συνεπάγεται καμμ'ια έννομη συνέπεια σε βάρος της ιδιοκτησίας, αφού μετά την πάροδο της ανατρεπτικής προθεσμίας της παρ. 3 του άρθρ. 11 Ν.Δ. 797/71, η ανάκληση είναι οριστική και η απαλ/ση δεν μπορεί να διατηρηθεί, διότι τούτο θα κατέτεινε σε φαλκίδευση του συνταγματικώς προστατευόμενου δικαιώματος της ατομικής ιδιοκτησίας του καθού η απαλ/ση. Κατά την άποψη συνεπώς αυτή ουδεμία ασκεί σχετικώς επιρροή η έκδοση ή μη της προβλεπομένης από την παρ. 4 του άρθρ. 11 Ν.Δ. 797/71 διοικητικής πράξης ή δικαστικής απόφασης για την τυπική άρση της αναγκαστικής απαλ/σης/ διότι αυτή έχει διαπιστωτικό και μόνο χαρακτήρα.

Επομένως οι αναγκαστικές απαλ/σεις ακινήτων που είχαν κηρυχθεί λόγω δημιουργίας ζώνης παραλίας υπό το καθεστώς του ΑΝ 2344/40 και είχαν αυτοδικαίως ανακληθεί, κατά την έναρξη ισχύος του Ν. 2971/01, δεν καταλαμβάνονται από τη ρύθμιση της παρ. 3 του άρθρ. 7 αυτού και συνεπώς τα σχετικά εμπράγματα δικαιώματα επί των ακινήτων αυτών δεν υπόκεινται στις νομικές δεσμεύσεις που ισχύουν για τις απαλ/σεις λόγω ρυμοτομίας.

12. Την αριθμ. 6125/30-01-2004 εγκ. 9 του ΥΠΕΧΩΔΕ, με την οποία έγιναν αποδεκτές οι 567/02 και 374/03 γνωμοδοτήσεις του ΝΣΚ καθώς και την αριθμ. 5468/03-02-2009 διευκρινιστική αυτής, σύμφωνα με την οποία και σε συνδυασμό με την παρ. 1 του άρθρου 8 του Ν. 2971/01, εάν είχε προηγηθεί καθορισμός παραλίας υπό το καθεστώς του Α.Ν. 2344/40 χωρίς να συντελεστεί εμπρόθεσμα η απαλ/ση αυτή, με αποτέλεσμα να θεωρείται αυτοδικαίως ανακληθείσα, πρέπει να ζητείται ο καθορισμός της παραλίας για την οικοδομησιμότητα ακινήτων που εμπίπτουν στη ζώνη των 100 μ. από την ακτογραμμή.

13. Το γεγονός ότι οι απαλ/σεις, που κηρύχθηκαν με τις αριθμ. Π. 7553/618/13-11-1980 (ΦΕΚ 32 τ.Δ'/27-01-1981) και Π. 4851/413/03-11-1980 (ΦΕΚ 705 τ.Δ'/11-12-1980) υπουργικές αποφάσεις, για τη δημιουργία ζώνης παραλίας, θεωρούνται αυτοδίκαια ανακληθείσες, επειδή από τη δημοσίευση αυτών και πριν την έναρξη ισχύος του Ν. 2971/01, έχει παρέλθει άπρακτη η τριετής προθεσμία του άρθρου 11 του Ν. 797/71, χωρίς να καθορισθεί δικαστικά ή εξώδικα η προσωρινή ή οριστική αποζημίωση.

14. Το γεγονός ότι στην εξεταζόμενη περιοχή επήλθαν εδαφικές μεταβολές συνεπεία κατασκευής τεχνικών έργων, πρόσχωσης της θάλασσας και διάβρωσης της ακτής, με αποτέλεσμα να απαιτείται και επανακαθορισμός των ορίων του αιγιαλού, λαμβανομένου υπόψη ότι αυτός σήμερα δεν ανταποκρίνεται στην πραγματική του κατάσταση.

Στην περίπτωση αυτή εφαρμογή έχει το αριθμ. 931/30-05-2005 έγγραφο του γραφείου Νομικού Συμβούλου Υπ. Οικονομίας και Οικ/κών του ΝΣΚ, σύμφωνα με το οποίο η παρ. 9 του άρθρου 5 του Ν. 2971/01, εκτός από τις περιπτώσεις εσφαλμένου καθορισμού, μπορεί να εφαρμοστεί και στις περιπτώσεις που έχουν επέλθει εδαφικές μεταβολές συνεπεία τεχνικών έργων, πρόσχωσης ή διάβρωσης.

Σύμφωνα με τις διατάξεις της παρ. 9 του όρθρου 5 του Ν. 2971/01, η διαδικασία για τον επανακαθορισμό μπόρα να κινηθεί και αυτεπαγγέλτως.

15. Την από επιτόπιο μετάβαση των μελών της Επιτροπής κατά την 18-03-09, μετά την αριθμ. Φ93/11/16-03-09 πρόσκληση του Προέδρου της, σχηματισθείσα αντίληψη για το πλάτος της βρεχόμενης ζώνης της ξηράς και άλλα συναφή στοιχεία που προβλέπονται από το άρθρο 9 του Ν. 2971/2001 και ειδικότερα:

α) τη γεωμορφολογία του εδάφους:

i. η μορφολογία της ακτής της εξεταζόμενης περιοχής διακρίνεται σε δύο κατηγορίες: ανατολικό και δυτικό η ακτή παρουσιάζει μικρή κλίση με υψόμετρα αυχένα 0,12 έως 1,5 μ., με σύσταση αμμώδη και με παρεμβολές από χολικές, η διαμόρφωση των οποίων είναι αποτέλεσμα του θαλάσσιου κυματισμού που διαβρώνει τον πυθμένα της θάλασσας μεταφέροντας και αποθέτοντας τα υλικά αυτά κατά μήκος της ακτής. Στο ενδιάμεσο τμήμα η ακτή συνίσταται από βραχώδη πρανή με κατακόρυφες κλίσεις και ύψη στέψης που κυμαίνονται από 2,00 έως 4,00 μ. και διακρίνεται από έλλειψη ή πολύ περιορισμένη ανάπτυξη αιγιαλού, που οφείλεται κυρίως σε θαλάσσια διάβρωση. Το εύρος της αμμώδους ακτής, κυμαίνεται από 1,50μ. (κυρίως στα βραχώδη πρανή) και έως 25,0 μέτρα (που έχει συσσωρευτεί στο ανατολικό πέρας της ακτής παρά του προβλήτα παρακείμενης ξενοδοχειακής μονάδας). Το πλάτος του αιγιαλού μαώνεται περαιτέρω σε διαστήματα έντονης πλήμμης.

ii. η μορφολογία των συνεχόμενων της ακτής εκτάσεων είναι πεδινές με ομαλές κλίσεις, στο ανατολικό και δυτικό τμήμα της εξεταζόμενης περιοχής και με μεγαλύτερες κλίσεις στο κέντρο, με έδαφος γαιώδες, διέπεται από τις εκτός σχεδίου πολεοδομικές διατάξεις στο δυτικό τμήμα (πιν. 1, 2 και τμήμα πιν. 3 έως σημ. 15 δ) και στο υπόλοιπο από τις εντός ορίων οικισμού πολεοδομικές διατάξεις (τμ. πιν. 3, 4, 5, 6). Η περιοχή είναι δομημένη (ξενοδοχειακές μονάδες, εξοχικές κατοικίες) και η χρήση της είναι κυρίως τουριστική, Β' κατοικίας και δευτερευόντως γεωργική.

iii. Το φυσικό όριο βλάστησης συνίσταται από χαμηλή ποώδη και θαμνώδη φυσική βλάστηση (αγριόχορτα, σχίνα κ.λπ.) και δενδρώδη βλάστηση (σποραδικά πεύκα, ευκάλυπτοι, κ.λπ.).

β) το γεγονός ότι στην περιοχή δεν εντοπίστηκαν παράκτιοι φυσικοί πόροι.

γ) το γεγονός ότι όπως προκύπτει από τα ανεμολογικά στοιχεία της ΕΜΥ, που αποτελούν μέσες μηνιαίες τιμές συχνότητας εμφάνισης ανέμου ανά διεύθυνση και ένταση για την περίοδο από το έτος 1974 έως και 1994

για το σταθμό της Χαλκίδας που βρίσκεται πλησίον της περιοχής μελέτης, οι κύριες δ/νσεις ανέμου που προσβάλλουν την υπό εξέταση περιοχή είναι η Δυτική, Νοτιοδυτική, Νότια και Νοτιανατολική, με μέγιστη ένταση 7 Bf., πλην όμως η ύπαρξη του προβλήτα του παρακείμενου ξενοδοχειακού συγκροτήματος περιόριζα σημαντικά τα αναπτύγματα του Α.-Ν. Α. τομέα. Η περιοχή εμφανίζεται προστατευμένη ιδιαίτερα από τους έντονους ανέμους του βόρειου τομέα ενώ οι μέγιστες εντάσεις ανέμου για τις νότιες διευθύνσας εμφανίζονται για μικρά χρονικά διαστήματα.

Η παλίρροια στην περιοχή χαρακτηρίζεται από ημερήσιες διακυμάνσεις, που είναι περισσότερο αισθητές κατά τη διάρκεια των συζυγιών, λόγω όμως άμεσης γειτνίασής της με τον πορθμό του Ευρίπου το παλιρροϊκό εύρος αναμένεται αυξημένο σε σχέση με άλλες περιοχές.

δ) η μορφολογία του πυθμένα είναι αμμώδης με ήπιες κλίσεις και μικρά βάθη, με τμήματα καλυμμένα με φύκια, σημαντικές ποσότητες των οποίων εναποτίθενται στον αιγιαλό περιοδικά με τη δράση των κυματισμών, κυρίως στο ανατολικό τμήμα του αιγιαλού. Ένα ιδιαίτερο χαρακτηριστικό της λιθολογικής σύστασης είναι η ύπαρξη πλακών που εκτείνονται σε επιμήκας λωρίδες προς την ίσαλο μεταξύ των κορυφών 26 έως 30 του αιγιαλού.

ε) το γεγονός ότι τα αναπτύγματα πελάγους είναι ιδιαίτερα περιορισμένα, λόγω της κλειστής μορφολογίας του Ευβοϊκού κόλπου αλλά και του παρακείμενου προβλήτα στα Ανατολικά καθώς και της επίδρασης των ανέμων, ώστε τα τελικά ύφη κυμάτων που προκύπτουν να είναι μικρά και επομένως η ακτή μελέτης να υφίσταται τη δράση ήπιας κυματικής ενέργειας.

στ) την ύπαρξη τεχνικών έργων στην περιοχή, που υφίστανται αυθαίρετα και συνίστανται:

i. στα ανατολικά από μεγάλων διαστάσεων λιμενικό έργο (δύο λιμενοβραχίονες), που έχει κατασκευαστεί έμπροσθεν παρακείμενης ξενοδοχειακής μονάδας, που έχει δημιουργήσει ακτομηχανικά προβλήματα στην ακτή εκατέρωθεν αυτού, με συσσώρευση άμμου στο δυτικό προβλήτα προς ανατολάς της εξεταζόμενης περιοχής και διάβρωση της ακτής δυτικότερα προς το κέντρο της περιοχής μελέτης.

Στην προκειμένη περίπτωση και επειδή το έργο είναι παράνομο κατ' εφαρμογή του άρθρου 4 της κ.υ.α. 1089532πε/8205πε/Β0010/20-04-05 δε λαμβάνεται υπόψη και δεν επανακαθορίζεται η οριογραμμή του αιγιαλού στο τμήμα όπου έχει διενεργηθεί πρόσχωση ενώ επανακαθορίζεται η οριογραμμή του αιγιαλού στο τμήμα που έχει υποστεί διάβρωση, ώστε να ανταποκρίνεται σήμερα στην πραγματική του κατάσταση.

ii. προβλήτα με φερτά υλικά μεταξύ των κορυφών 2 και 3 του αιγιαλού.

iii. προβλήτα από σκυρόδεμα μεταξύ των κορυφών 6 και 7 του αιγιαλού.

iv. κλίμακες προσπέλασης στην ακτή και τοιχεία αντιστήριξης.

ζ) την ύπαρξη εγκεκριμένων χωροταξικών κατευθύνσεων και χρήσεων γης που επηρεάζουν την παράκτια ζώνη και αδικότερα την αριθμ. 7775/ΕΠΑ 1391/08-10-1987 (ΦΕΚ 1254Δ΄/31-12-1987) απόφαση Νομάρχη Εύβοιας, περί καθορισμού ορίων, όρων και περιορισμών δόμησης και κατηγοριοποίηση του οικισμού Μαλακώντα του Δήμου Ερέτριας του νομού Εύβοιας, που εκδόθηκε κατ' εφαρμογή των διατάξεων του από 24-04-85 Π.Δ. (ΦΕΚ 181 Δ'/03-05-85), όπως τροποποιήθηκε με τις αριθμ. 5774/ΕΠΑ987/29-07-1988 (ΦΕΚ611 Δ'/88), 328/10-01-1992 (ΦΕΚ233 Δ'/92) και 2876/29-03-1993 (ΦΕΚ384 Δ'/93) αποφάσεις Νομάρχη Εύβοιας. Η εντός ορίων οικισμού εξεταζόμενη περιοχή αποτελεί το τμήμα Η΄ του οικισμού Μαλακώντα.

η) το γεγονός ότι στην περιοχή δεν υφίσταται κτηματολόγιο.

θ) τη μη ύπαρξη ευπαθών οικοσυστημάτων και προστατευόμενων περιοχών.

ι) τη μη ύπαρξη καταγεγραμμένων δημοσίων κτημάτων που βρίσκονται σε άμεση γειτνίαση με την παράκτια ζώνη.

16.– Την αριθμ. 33586/23-09-1969 απόφαση Νομάρχη Εύβοιας με την οποία επικυρώθηκε η οριογραμμή του χειμερίου κύματος στη θέση Μαλακώντα, Ερέτριας επί ιδιοκτησίας Α.Ε. ERETRIA BEACH HOTEL BUNGALOWS, σε όμορη προς ανατολάς περιοχή της εξεταζόμενης, καθώς και το διάγραμμα που τη συνόδευα, βάσει του οποίου έγινε η συναρμογή των κορυφών αιγιαλού-παραλίας (κορυφές 32, 321).

17. Την αριθμ. 13616/81/13-04-82 απόφαση Νομάρχη Εύβοιας με την οποία επικυρώθηκαν τα όρια αιγιαλού-παραλίας σε όμορη προς δυσμάς περιοχή της εξεταζόμενης, καθώς και το διάγραμμα που τη συνόδευα, βάσει του οποίου έγινε η απαιτούμενη συναρμογή των κορυφών αιγιαλού-παραλίας (κορυφές 1,1΄).

18. Για τον καθορισμό της οριογραμμής παραλίας η Επιτροπή αφού έλαβε υπόψη τις διατάξεις των άρθρων 1 (παρ. 2), 2 (παρ. 3) και 7 (παρ. 1 και 5) του Ν. 2971/01 και συνεκτιμώντας τα δεδομένα, ότι δηλαδή πρόκειται για τουριστική περιοχή με μεγάλες ξενοδοχειακές μονάδες και παραθεριστικές κατοικίες, που διέπεται στο δυτικό τμήμα από τις εκτός σχεδίου πολεοδομικές διατάξεις, χωρίς παραλιακή οδό και στο ανατολικό τμήμα από τις εντός ορίων οικισμού πολεοδομικές διατάξεις, με παραλιακή οδό μικρού μήκους προτείνει τη δημιουργία ζώνης παραλίας πλάτους δεκαπέντε (15) μέτρων, που θεωρείται απαραίτητη για την εξυπηρέτηση της επικοινωνίας ξηράς-θάλασσας και αντίστροφα καθώς και για την εξυπηρέτηση άλλων κοινωφελών σκοπών (έργα υποδομής και ανάπλασης, εξασφάλιση κ.χ. κ.λπ.). Στο εντός ορίων οικισμού τμήμα, η οριογραμμή παραλίας δεν υπερβαίνει τη διαμορφωμένη γραμμή δόμησης.

Ύστερα από τα παραπάνω η Επιτροπή, αποφασίζει:

1) Επανακαθορίζει επί του παραπάνω τοπογραφικού διαγράμματος:

α. Την οριογραμμή του αιγιαλού με κόκκινη συνεχή πολυγωνική γραμμή 1, 2..., 31, 32, της οποίας οι κορυφές εξασφαλίζονται με συντεταγμένες εξαρτημένες από το κρατικό τριγωνομετρικό δίκτυο σε Εγκάρσια Μερκατορική Προβολή στο Ελληνικό Γεωδαιτικό Σύστημα Αναφοράς 1987 (ΕΓΣΑ '87).

β. Την οριογραμμή της παραλίας με κίτρινη συνεχή πολυγωνική γραμμή 1', 2',..., 31', 32', της οποίας οι κορυφές εξασφαλίζονται με συντεταγμένες από το κρατικό τριγωνομετρικό δίκτυο σε Εγκάρσια Μερκατορική Προβολή στο Ελληνικό Γεωδαιτικό Σύστημα Αναφοράς 1987 (ΕΓΣΑ '87).

Η οριογραμμή παραλίας καθορίζεται κατά τρόπο που να απέχει σταθερή απόσταση δεκαπέντε (15) μέτρων από την οριογραμμή του αιγιαλού, για να εξυπηρετηθούν οι σκοποί της παρ.2 του άρθρου 1, της παρ. 3 του άρθρου 2 και της παρ. 1 του άρθρου 7 του Ν. 2971/01.

2) Αποφαίνεται ότι δεν υπάρχει παλαιός αιγιαλός.

3) Υπάρχουν σιη ζώνη παραλίας κατασκευές (περιφράξεις, κλίμακες, βοηθητικά κτίσματα, τμήμα πισίνας διαμορφώσεις κ.λπ.) που δεν εξαιρούνται.

4) Την ακύρωση της αριθμ. 6444/22-04-1980 (ΦΕΚ 303 τ.Δ'/15-05-1980) απόφασης Νομάρχη Εύβοιας και της αριθμ. 15286/22-09-1980 διορθωτική αυτής, με την οποία επικυρώθηκε η από 15-02-1980 Έκθεση της αρμόδιας Επιτροπής και το από Απρίλιο 1979 τοπογραφικό διάγραμμα, περί καθορισμού για πρώτη φορά της οριογραμμής χειμερίου κύματος στη θέση Μαλακώντα, Ερέτριας επί ιδιοκτησίας Χρ. Παπασπυρίδη και Σάββα Κουρούκλη, το οποίο με την παρούσα επανακαθορίζεται με την οριογραμμή αιγιαλού με στοιχεία 1 έως 22.

5) Την εν μέρει ακύρωση της αριθμ. 15543/5-10-1979 (ΦΕΚ 656/τ.Δ'/17-11-1979) απόφασης Νομάρχη Εύβοιας και της αριθμ. 3369/20-03-1980 (ΦΕΚ 233/τ.Δ'/17-4-1980) διορθωτική αυτής, με την οποία επικυρώθηκε η από 25-8-1979 Έκθεση της αρμόδιας Επιτροπής και το από Μάρτιο 1979 τοπογραφικό διάγραμμα, περί καθορισμού για πρώτη φορά της οριογραμμής χειμερίου κύματος στη θέση Μαλακώντα, Ερέτριας επί ιδιοκτησίας Καβαθά-Μενεξελή και μόνο ως προς το τμήμα 1 έως 8 της οριογραμμής του χειμερίου κύματος που επικυρώθηκε με αυτήν, το οποίο με την παρούσα επανακαθορίζεται με την οριογραμμή αιγιαλού με στοιχεία 22 έως 32.

Η Επιτροπή

ΓΙΑΝΝΗΣ ΛΙΑΣΚΟΣ

ΑΘΗΝΑ ΜΠΟΥΡΙΚΑ

ΔΗΜΗΤΡΙΟΣ ΣΤΟΥΠΑΣ

ΚΩΣΤΑΣ ΚΕΡΑΤΣΑΣ

ΥΠΟΜΝΗΜΑ

ΤΡΙΓΩΝΟΜΕΤΡΙΚΟ ΣΗΜΕΙΟ
ΤΡΙΓΩΝΟΜΕΤΡΙΚΟ ΣΗΜΕΙΟ GPS
ΚΟΡΥΦΗ ΠΟΛΥΓΩΝΟΜΕΤΡΙΑΣ
ΧΩΡΟΣΤΑΘΜΙΚΗ ΑΦΕΤΗΡΙΑ
ΦΩΤΟΣΤΑΘΕΡΟ
ΟΡΟΣΗΜΟ
200 ΚΥΡΙΑ ΙΣΟΫΨΗΣ ΚΑΜΠΥΛΗ
ΔΕΥΤΕΡΕΥΟΥΣΑ ΙΣΟΫΨΗΣ ΚΑΜΠΥΛΗ
ΚΤΙΡΙΟ
ΚΤΙΡΙΑ ΥΠΟ ΚΑΤΑΣΚΕΥΗ
ΥΠΟΓΕΙΟ
ΥΠΟΣΤΕΓΟ
ΕΡΕΙΠΙΟ
ΑΡΧΑΙΟ ΜΝΗΜΕΙΟ
ΠΥΛΩΝΑΣ ΔΕΗ
ΙΣΤΟΣ ΚΕΡΑΙΑΣ
ΟΡΙΟ ΓΕΩΤΕΜΑΧΙΟΥ
ΑΛΣΟΣ ΟΡΙΣΜΕΝΟ ΑΠΟ ΔΕΝΔΡΑ Η ΘΑΜΝΟΥΣ
ΑΡΧΑΙΟΛΟΓΙΚΟΣ ΧΩΡΟΣ
ΜΑΝΔΡΟΤΟΙΧΟΣ
ΞΕΡΟΛΙΘΙΑ
ΣΥΡΜΑΤΟΠΕΡΙΦΡΑΞΗ
ΓΡΑΜΜΗ ΠΑΡΑΛΙΑΣ
ΠΑΛΑΙΟΣ ΑΙΓΙΑΛΟΣ
ΠΡΟΗΓΟΥΜΕΝΗ ΓΡΑΜΜΗ ΑΙΓΙΑΛΟΥ
ΝΕΑ ΓΡΑΜΜΗ ΑΙΓΙΑΛΟΥ
ΡΥΜΟΤΟΜΙΚΗ ΓΡΑΜΜΗ
ΟΙΚΟΔΟΜΙΚΗ ΓΡΑΜΜΗ
ΣΤΟΑ
ΚΑΤΑΡΓΟΥΜΕΝΗ ΡΥΜΟΤΟΜΙΚΗ ΓΡΑΜΜΗ
ΚΑΤΑΡΓΟΥΜΕΝΗ ΣΤΟΑ
Κ.Χ. ΚΟΙΝΟΧΡΗΣΤΟΣ ΧΩΡΟΣ
ΚΩΔΙΚΟΣ ΟΙΚΟΠΕΔΟΥ
ΟΡΙΟ ΔΗΜΟΥ Η ΚΟΙΝΟΤΗΤΑΣ
ΟΡΙΟ ΝΟΜΟΥ
ΟΡΙΟ ΠΕΡΙΦΕΡΕΙΑΣ
ΟΡΙΟ ΚΡΑΤΟΥΣ
ΠΕΡΙΓΡΑΜΜΑ ΟΙΚΙΣΜΟΥ Π.Δ. 1985
ΑΛΛΑΓΗ ΧΡΗΣΗΣ ΓΗΣ

ΔΡΟΜΟΣ
ΑΓΡΟΤΙΚΟΣ ΔΡΟΜΟΣ
ΜΟΝΟΠΑΤΙ
ΑΞΟΝΑΣ ΣΙΔΗΡΟΔΡΟΜΙΚΗΣ ΓΡΑΜΜΗΣ
ΓΕΦΥΡΑ- ΑΝΩ ΔΙΑΒΑΣΗ
ΓΕΦΥΡΑ-ΚΑΤΩ ΔΙΑΒΑΣΗ
ΠΟΤΑΜΙ
ΡΕΜΑ
ΤΕΧΝΗΤΟ ΑΡΔΕΥΤΙΚΟ ΑΥΛΑΚΙ
ΑΚΤΗ ΛΙΜΝΗΣ - ΘΑΛΑΣΣΑΣ
ΕΛΟΣ
ΤΕΧΝΗΤΟ ΠΡΑΝΕΣ
ΦΥΣΙΚΟ ΠΡΑΝΕΣ

ΒΕΒΑΙΩΣΗ

1. ΒΕΒΑΙΩΝΕΤΑΙ ΟΤΙ ΔΕΝ ΥΠΑΡΧΟΥΝ ΣΤΟΙΧΕΙΑ ΑΠΟ ΤΑ ΑΠΑΙΤΟΥΜΕΝΑ ΑΠΕΙΚΟΝΙΖΟΜΕΝΑ ΣΤΟΙΧΕΙΑ, ΠΟΥ ΥΦΙΣΤΑΝΤΑΙ ΣΤΗΝ ΠΕΡΙΟΧΗ ΤΟΥ ΠΑΡΟΝΤΟΣ ΚΑΙ ΔΕΝ ΕΧΟΥΝ ΑΠΕΙΚΟΝΙΣΤΕΙ.

2. Η ΠΕΡΙΟΧΗ ΕΥΡΙΣΚΕΤΑΙ ΕΚΤΟΣ : ΕΓΚΕΚΡΙΜΕΝΟΥ ΣΧΕΔΙΟΥ ΠΟΛΕΩΣ, ΔΙΑΝΟΜΗΣ ΥΠ. ΓΕΩΡΓΙΑΣ, ΟΡΙΟΥ ΑΠΑΛΛΟΤΡΙΩΣΗΣ, ΑΡΧΑΙΟΛΟΓΙΚΟΥ ΧΩΡΟΥ, Ζ.Ο.Ε., ΓΠΣ, Χ.Ζ.Α., ΟΡΙΩΝ ΕΥΠΑΘΟΥΣ ΟΙΚΟΣΥΣΤΗΜΑΤΟΣ (NATURA).
Η ΠΕΡΙΟΧΗ ΕΥΡΙΣΚΕΤΑΙ ΕΝ ΜΕΡΗ ΕΝΤΟΣ ΤΩΝ ΟΡΙΩΝ ΟΙΚΙΣΜΟΥ ΜΑΛΑΚΩΝΤΑ, ΤΜΗΜΑ Η', ΠΟΥ ΕΧΕΙ ΠΡΟΣΩΠΟ ΠΡΟΣ ΤΟ ΝΟΤΙΟ ΕΥΒΟΙΚΟ ΚΟΛΠΟ, ΑΠΟ ΤΟ ΣΗΜΕΙΟ 53 ΠΟΥ ΕΙΝΑΙ Η Ν.Δ. ΓΩΝΙΑ ΤΗΣ ΙΔΙΟΚΤΗΣΙΑΣ ΜΑΡΑΤΟΥ, ΕΩΣ ΤΟ ΣΗΜΕΙΟ 59, ΠΟΥ ΕΙΝΑΙ Η ΔΙΑΣΤΑΥΡΩΣΗ ΤΗΣ ΔΗΜΟΤΙΚΗΣ ΜΕ ΤΗΝ ΠΑΡΑΛΙΑΚΗ ΟΔΟ.
ΤΑ ΟΡΙΑ ΤΟΥ ΟΙΚΙΣΜΟΥ, ΤΜΗΜΑ Η', ΠΟΥ ΑΠΕΙΚΟΝΙΖΟΝΤΑΙ ΕΛΗΦΘΗΣΑΝ ΓΡΑΦΙΚΑ ΑΠΟ ΤΟΝ ΧΑΡΤΗ ΓΥΣ ΚΛ. 1:5000, ΚΑΙ ΕΙΝΑΙ ΣΥΜΦΩΝΑ ΜΕ ΤΟ ΛΕΚΤΙΚΟ ΤΗΣ ΠΕΡΙΓΡΑΦΗΣ ΤΩΝ ΟΡΙΩΝ.

ΧΡΗΣΤΟΣ Μ. ΡΑΓΙΑΣ
ΔΙΠΛΩΜΑΤΟΥΧΟΣ ΠΟΛ. ΜΗΧΑΝΙΚΟΣ
ΜΕΛΟΣ Τ.Ε.Ε. ΑΡΙΘ. ΜΗΤΡΩΟΥ 59372-7
ΒΑΣ. ΚΩΝ/ΝΟΥ 131 - ΑΜΑΡΥΝΘΟΣ
ΤΗΛ. 2229067113 www.ragias.gr
ΑΦΜ 045593515 - ΔΟΥ ΧΑΛΚΙΔΑΣ

ΕΘΝΙΚΟ ΤΥΠΟΓΡΑΦΕΙΟ
Για τεχνικούς λόγους στο σχεδιάγραμμα, έγινε σμίκρυνση, κατά ποσοστό 39%

ΚΩΔΙΚΟΣ ΦΥΛΛΟΥ 04780 - 42498 / 0

ΠΙΝΑΚΑΣ ΣΥΝΤΕΤΑΓΜΕΝΩΝ ΚΟΡΥΦΩΝ ΑΙΓΙΑΛΟΥ ΦΕΚ 656 Δ' /1979 - 233 Δ'/1980

Α/Α ΑΡΙΘΜΗΣΗ ΚΑΤΑ ΦΕΚ	ΝΕΑ ΑΝΤΙΣΤΟΙΧΙΑ	X	Ψ
1	22	478689.17	4249503.57
2	2α	478719.75	4249501.52
3	28	478785.53	4249531.53
4	4α	478809.64	4249532.92
5	5α	478838.03	4249530.47
6	6α	478889.58	4249522.46
7	31	478956.36	4249512.09
8	32	479011.37	4249468.40

ΠΙΝΑΚΑΣ ΣΥΝΤΕΤΑΓΜΕΝΩΝ ΚΟΡΥΦΩΝ ΑΙΓΙΑΛΟΥ & ΠΑΡΑΛΙΑΣ Α.Ν. 13616/81/15-4-1982

Α/Α	X	Ψ	X'	Ψ'
8	478293.27	4249950.67	478297.01	4249965.32
9	478316.47	4249941.57	478324.30	4249954.61
10	478352.67	4249910.57	478362.86	4249921.59
11	478380.47	4249882.87	478393.25	4249890.71

ΠΙΝΑΚΑΣ ΣΥΝΤΕΤΑΓΜΕΝΩΝ ΚΟΡΥΦΩΝ ΑΙΓΙΑΛΟΥ ΦΕΚ 323Δ' /1980

Α/Α ΑΡΙΘΜΗΣΗ ΚΑΤΑ ΦΕΚ	ΝΕΑ ΣΕ ΑΝΤΙΣΤΟΙΧΙΑ	X	Ψ
1	1	478380.47	4249882.87
2	2	478399.67	4249851.57
3	3	478428.27	4249825.57
4	4	478445.37	4249807.07
5	5	478470.27	4249774.37
6	6	478502.97	4249713.57
7	7	478527.17	4249661.07
8	8	478542.87	4249627.77
9	9δ	478547.67	4249619.77
10	10δ	478571.47	4249608.77
11	11δ	478593.87	4249584.87
12	12δ	478597.27	4249574.17
13	13δ	478619.77	4249551.27
14	19	478648.97	4249527.87
15	15δ	478662.47	4249515.37
16	22	478689.67	4249503.57

ΚΤΗ	
ΑΡΙΘΜΟΣ ΙΔΙΟΚΤΗΣΙΑΣ	ΣΤΟΙΧΕΙΑ
1	ΑΓΝ
2	ΑΓ
3	ΑΓ
4	HOTEL MALAKON
5	ΑΓ
6α	ΑΓ
6β	ΑΓ
6γ	ΑΓ
6δ	ΑΓ
7α	ΑΓ
7β	ΑΓ
7γ	ΑΓ
7δ	ΑΓ
8	ΟΜΗΡΟΣ ΠΑΔΥΜ ΧΡΗΣΤΟΣ ΠΑΠΑΣ
9	ΠΑ
10	HOTEL NEGROPON
11	ΑΓ
12	ΑΓ
13	ΑΓ
14	ΑΓ
15	ΑΓ
16	ΑΓ

ΑΕΡΟΦΩΤΟΓΡΑΦΙΑ ΑΠΟ GOOGLE EARTH ΜΕ ΣΗΜΕΙΩΜΕΝΗ ΤΗΝ ΥΠΟ ΕΞΕΤΑΣΗ ΠΕΡΙΟΧΗ

ΚΤΗΜΑΤΟΓΡΑΦΙΚΟΣ ΠΙΝΑΚΑΣ	ΠΙΝΑΚΑΣ ΧΡΗΣΕΩΝ ΓΗΣ
...ΟΙΧΕΙΑ ΙΔΙΟΚΤΗΤΗ	ΧΡΗΣΗ ΓΗΣ
ΑΓΝΩΣΤΟΣ	ΚΑΤΟΙΚΙΑ
ΑΓΝΩΣΤΟΣ	ΚΑΤΟΙΚΙΑ
ΑΓΝΩΣΤΟΣ	ΚΑΤΟΙΚΙΑ
...ΑΚΟΝΤΑ BEACH, ΜΑΛΑΚΩΝΤΑΣ ΕΡΕΤΡΙΑ	ΞΕΝΟΔΟΧΕΙΑΚΗ ΜΟΝΑΔΑ
ΑΓΝΩΣΤΟΣ	ΑΓΡΟΤΕΜΑΧΙΟ
ΑΓΝΩΣΤΟΣ	ΚΑΤΟΙΚΙΑ
ΑΓΝΩΣΤΟΣ	ΚΑΤΟΙΚΙΑ
ΑΓΝΩΣΤΟΣ	ΚΑΤΟΙΚΙΑ
ΑΓΝΩΣΤΟΣ	ΚΑΤΟΙΚΙΑ
ΑΓΝΩΣΤΟΣ	ΚΑΤΟΙΚΙΑ
ΑΓΝΩΣΤΟΣ	ΚΑΤΟΙΚΙΑ
ΑΓΝΩΣΤΟΣ	ΚΑΤΟΙΚΙΑ
ΑΓΝΩΣΤΟΣ	ΚΑΤΟΙΚΙΑ
...ΛΟΥΜΙΔΗΣ, ΕΚΤΩΡΙΑ ΠΛΟΥΜΙΔΗ, ΑΘΑΝΑΣΙΟΣ ΠΑΠΑΣΠΥΡΙΔΗΣ, ...ΠΑΠΑΣΠΥΡΙΔΗΣ & ΣΑΒΒΑΣ ΚΟΥΡΟΥΚΛΗΣ	ΟΙΚΟΠΕΔΟ
ΠΑΠΑΚΩΝΣΤΑΝΤΙΝΟΥ ΜΙΧΑΗΛ	ΚΑΤΟΙΚΙΑ
...ΙΟΡΟΝΤΕ, ΜΑΛΑΚΩΝΤΑΣ ΕΡΕΤΡΙΑ	ΞΕΝΟΔΟΧΕΙΑΚΗ ΜΟΝΑΔΑ
ΑΓΝΩΣΤΟΣ	ΚΑΤΟΙΚΙΑ
ΑΓΝΩΣΤΟΣ	ΚΑΤΟΙΚΙΑ
ΑΓΝΩΣΤΟΣ	ΚΑΤΟΙΚΙΑ
ΑΓΝΩΣΤΟΣ	ΚΑΤΟΙΚΙΑ
ΑΓΝΩΣΤΟΣ	ΑΓΡΟΤΕΜΑΧΙΟ
ΑΓΝΩΣΤΟΣ	ΚΑΤΟΙΚΙΑ

ΑΠΟΣΠΑΣΜΑ ΧΑΡΤΗ ΓΕΝΙΚΗΣ ΧΡΗΣΗΣ ΕΚΔΟΣΗΣ ΓΥΣ, ΚΛ. 1:50000, ΦΥΛΛΟ ΕΡΕΤΡΙΑ, ΜΕ ΣΧΕΔΙΑΣΜΕΝΗ ΤΗΝ ΥΠΟ ΕΞΕΤΑΣΗ ΠΕΡΙΟΧΗ
ΚΩΔΙΚΟΣ ΣΥΝΔΕΣΗΣ ΧΑΡΤΩΝ ΣΕ ΚΛ. 1:50000

	2	3
4	5	6
7	8	9

ΠΙΝΑΚΑΣ ΣΥΝΤΕΤΑΓΜΕΝΩΝ
ΣΤΑΣΕΩΝ ΠΟΛΥΓΩΝΟΜΕΤΡΙΑΣ ΣΤΟ Ε.Γ.Σ.Α. '87

ΣΤΑΣΗ	ΤΕΤΜΗΜΕΝΗ (X) (m)	ΤΕΤΑΓΜΕΝΗ (Y) (m)	ΥΨΟΜΕΤΡΟ (Z) (m)	ΣΗΜΑΝΣΗ
S1	478695.52	4249828.40	10.27	ΟΡΟΣΗΜΟ
S2	478704.96	4249850.73	10.27	ΟΡΟΣΗΜΟ
S3	478655.57	4249858.36	12.33	ΟΡΟΣΗΜΟ
S4	478712.44	4249706.99	6.29	ΟΡΟΣΗΜΟ
S5	478682.26	4249639.64	8.89	ΟΡΟΣΗΜΟ
S7	478658.99	4249735.28	8.78	ΟΡΟΣΗΜΟ
S8	478636.21	4249649.82	8.84	ΟΡΟΣΗΜΟ
S9	478678.41	4249588.66	8.35	ΟΡΟΣΗΜΟ
S10	478609.04	4249664.61	6.98	ΟΡΟΣΗΜΟ
S11	478667.61	4249523.49	6.11	ΟΡΟΣΗΜΟ
S12	478700.85	4249507.93	3.62	ΟΡΟΣΗΜΟ
S13	478730.66	4249547.68	3.16	ΟΡΟΣΗΜΟ
S14	478774.09	4249652.74	1.67	ΟΡΟΣΗΜΟ
S15	478766.76	4249606.45	1.90	ΟΡΟΣΗΜΟ
S16	478759.26	4249556.92	1.59	ΟΡΟΣΗΜΟ
S17	478771.59	4249621.34	1.79	ΟΡΟΣΗΜΟ
S18	478841.56	4249595.77	0.96	ΗΛΟΣ
S19	478860.77	4249639.37	1.06	ΟΡΟΣΗΜΟ
S20	478936.37	4249631.53	2.10	ΗΛΟΣ
S41	478417.92	4249978.80	3.38	ΗΛΟΣ
S42	478430.58	4250018.57	4.63	ΗΛΟΣ
S43	478566.44	4249617.62	3.25	ΟΡΟΣΗΜΟ
S44	478587.14	4249601.51	4.39	ΟΡΟΣΗΜΟ
S45	478614.06	4249564.06	5.13	ΟΡΟΣΗΜΟ
S46	478640.77	4249528.68	0.20	ΟΡΟΣΗΜΟ
S47	478674.23	4249606.72	9.11	ΟΡΟΣΗΜΟ
S48	478901.36	4249542.09	1.60	ΗΛΟΣ
S49	478831.22	4249539.23	1.15	ΟΡΟΣΗΜΟ
S50	478793.47	4249581.72	1.52	ΟΡΟΣΗΜΟ
S51	478941.29	4249510.94	0.44	ΟΡΟΣΗΜΟ
S52	478953.50	4249508.69	0.75	ΟΡΟΣΗΜΟ
S53	479024.99	4249480.55	1.53	ΗΛΟΣ
S54	479057.65	4249501.58	1.92	ΗΛΟΣ
S55	479046.37	4249515.48	2.34	ΗΛΟΣ
S56	479059.57	4249536.73	3.72	ΗΛΟΣ
S57	479070.84	4249554.64	4.51	ΗΛΟΣ
S58	479095.41	4249595.02	7.10	ΗΛΟΣ
S59	479015.75	4249531.84	2.33	ΟΡΟΣΗΜΟ
S60	478988.81	4249543.14	1.69	ΟΡΟΣΗΜΟ
S21	478918.19	4249598.63	1.38	ΗΛΟΣ
S22	478892.87	4249526.58	0.97	ΗΛΟΣ
S23	478904.70	4249550.02	1.02	ΗΛΟΣ
S25	478951.47	4249539.70	1.08	ΗΛΟΣ
S26	478660.18	4249857.64	12.12	ΟΡΟΣΗΜΟ
S27	478628.90	4249869.22	12.06	ΟΡΟΣΗΜΟ
S28	478627.03	4249817.94	10.65	ΟΡΟΣΗΜΟ
S29	478592.76	4249782.43	7.47	ΟΡΟΣΗΜΟ
S30	478573.08	4249736.58	4.90	ΟΡΟΣΗΜΟ
S31	478565.35	4249722.43	4.21	ΟΡΟΣΗΜΟ
S32	478482.25	4249696.86	0.31	ΗΛΟΣ
S33	478547.82	4249684.18	2.76	ΟΡΟΣΗΜΟ
S34	478542.69	4249618.51	0.06	ΟΡΟΣΗΜΟ
S35	478469.52	4249805.99	1.52	ΟΡΟΣΗΜΟ
S36	478448.93	4249814.44	1.14	ΟΡΟΣΗΜΟ
S37	478377.02	4249878.87	0.61	ΟΡΟΣΗΜΟ
S38	478502.60	4249804.41	2.93	ΗΛΟΣ
S39	478519.35	4249850.43	4.87	ΗΛΟΣ
S40	478399.44	4249931.13	2.15	ΗΛΟΣ
S61	478981.83	4249556.83	1.88	ΟΡΟΣΗΜΟ
S62	479057.14	4249560.31	4.58	ΟΡΟΣΗΜΟ
S63	479024.85	4249580.88	4.54	ΟΡΟΣΗΜΟ
S64	479010.74	4249589.93	4.27	ΟΡΟΣΗΜΟ
S65	479054.41	4249575.16	4.67	ΟΡΟΣΗΜΟ
S66	478976.30	4249603.85	2.69	ΟΡΟΣΗΜΟ
S67	478967.99	4249606.51	2.45	ΟΡΟΣΗΜΟ
S68	479052.65	4249617.66	7.52	ΟΡΟΣΗΜΟ
S69	479038.91	4249630.35	7.25	ΟΡΟΣΗΜΟ
S111	478716.60	4249904.39	8.89	ΟΡΟΣΗΜΟ
S112	478710.72	4249780.89	7.31	ΟΡΟΣΗΜΟ

ΥΠΟΜΝΗΜΑ ΕΠΙΤΡΟΠΗΣ ΑΙΓΙΑΛΟΥ ΚΑΙ ΠΑΡΑΛΙΑΣ ΤΟΥ ΑΡΘΡΟΥ 3 ΤΟΥ Ν.2971/2001(Φ.Ε.Κ. 285Α/19-12-2001)

α. - ΤΟ ΠΑΡΟΝ ΔΙΑΓΡΑΜΜΑ ΣΥΝΟΔΕΥΕΙ ΤΗΝ ΑΠΟ 18/06/2009 ΕΚΘΕΣΗ ΤΗΣ ΕΠΙΤΡΟΠΗΣ.


β. - ΜΕ ΕΡΥΘΡΑ ΣΥΝΕΧΗ ΠΟΛΥΓΩΝΙΚΗ ΓΡΑΜΜΗ, Η ΟΠΟΙΑ ΕΧΕΙ ΚΟΡΥΦΕΣ 1,2,3,...31,32 ΚΑΘΟΡΙΖΕΤΑΙ Η ΟΡΙΟΓΡΑΜΜΗ ΑΙΓΙΑΛΟΥ
- ΜΕ ΚΙΤΡΙΝΗ ΣΥΝΕΧΗ ΠΟΛΥΓΩΝΙΚΗ ΓΡΑΜΜΗ, Η ΟΠΟΙΑ ΕΧΕΙ ΚΟΡΥΦΕΣ 1',2',3',...31',32' ΚΑΘΟΡΙΖΕΤΑΙ Η ΟΡΙΟΓΡΑΜΜΗ ΠΑΡΑΛΙΑΣ.

γ. ΟΙ ΘΕΣΕΙΣ ΤΩΝ ΚΟΡΥΦΩΝ ΤΩΝ ΚΑΘΟΡΙΖΟΜΕΝΩΝ ΟΡΙΟΓΡΑΜΜΩΝ ΟΡΙΖΟΝΤΑΙ ΣΤΟ ΕΔΑΦΟΣ ΜΕ ΚΑΡΤΕΣΙΑΝΕΣ ΣΥΝΤΕΤΑΓΜΕΝΕΣ ΤΟΥ ΕΛΛΗΝΙΚΟΥ ΓΕΩΔΑΙΤΙΚΟΥ ΣΥΣΤΗΜΑΤΟΣ ΑΝΑΦΟΡΑΣ 1987 (Ε.Γ.Σ.Α. '87), ΟΠΩΣ ΑΝΑΓΡΑΦΟΝΤΑΙ ΣΤΟΝ ΕΠΙΣΥΝΑΠΤΟΜΕΝΟ, ΣΤΟ ΠΑΡΟΝ, ΠΙΝΑΚΑ.

δ. ΜΕ ΤΟΝ ΚΑΘΟΡΙΣΜΟ ΤΗΣ ΟΡΙΟΓΡΑΜΜΗΣ ΠΑΡΑΛΙΑΣ ΚΑΘΟΡΙΖΕΤΑΙ ΖΩΝΗ ΠΑΡΑΛΙΑΣ ΠΛΑΤΟΥΣ 15 ΜΕΤΡΩΝ, ΠΡΟΚΕΙΜΕΝΟΥ ΝΑ ΕΞΥΠΗΡΕΤΗΘΟΥΝ ΟΙ ΣΚΟΠΟΙ ΤΗΣ ΠΑΡ.2 ΤΟΥ ΑΡΘΡΟΥ 1 ΚΑΙ ΤΗΣ ΠΑΡ.3 ΤΟΥ ΑΡΘΡΟΥ 2 ΤΟΥ Ν.2971/2001.


Η ΕΠΙΤΡΟΠΗ

Ο ΠΡΟΕΔΡΟΣ ΤΑ ΜΕΛΗ

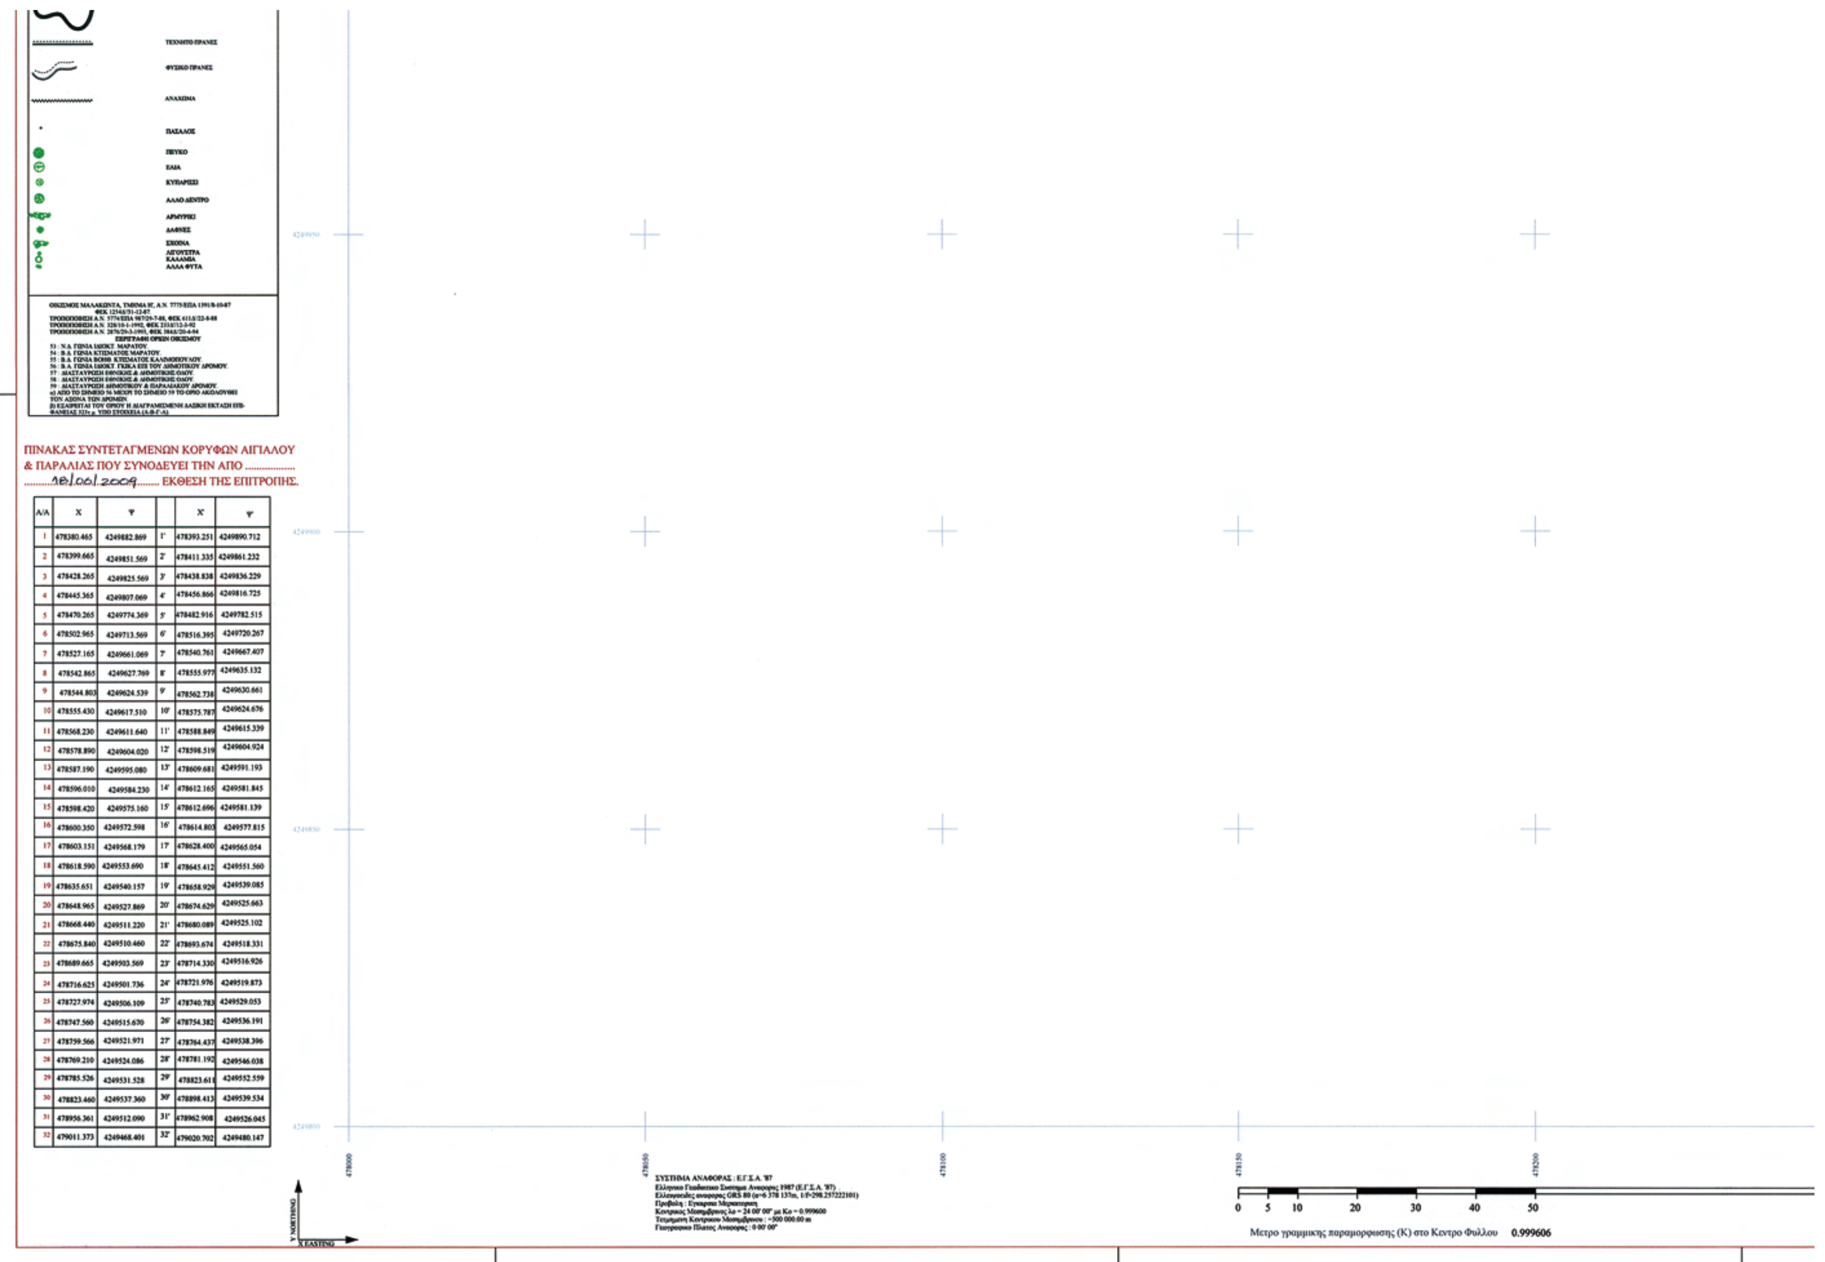

ΠΙΝΑΚΑΣ ΣΥΝΤΕΤΑΓΜΕΝΩΝ ΚΟΡΥΦΩΝ ΑΙΓΙΑΛΟΥ & ΠΑΡΑΛΙΑΣ ΠΟΥ ΣΥΝΟΔΕΥΕΙ ΤΗΝ ΑΠΟ ....18/06/2009........ ΕΚΘΕΣΗ ΤΗΣ ΕΠΙΤΡΟΠΗΣ.

Α/Α	Χ	Ψ		Χ'	Ψ'
1	478380.465	4249882.869	1'	478393.251	4249890.712
2	478399.665	4249851.569	2'	478411.335	4249861.232
3	478428.265	4249825.569	3'	478438.838	4249836.229
4	478445.365	4249807.069	4'	478456.866	4249816.725
5	478470.265	4249774.369	5'	478482.916	4249782.515
6	478502.965	4249713.569	6'	478516.395	4249720.267
7	478527.165	4249661.069	7'	478540.761	4249667.407
8	478542.865	4249627.769	8'	478555.977	4249635.132
9	478544.803	4249624.539	9'	478562.738	4249630.661
10	478555.430	4249617.510	10'	478575.787	4249624.676
11	478568.230	4249611.640	11'	478588.849	4249615.339
12	478578.890	4249604.020	12'	478598.519	4249604.924
13	478587.190	4249595.080	13'	478609.681	4249591.193
14	478596.010	4249584.230	14'	478612.165	4249581.845
15	478598.420	4249575.160	15'	478612.696	4249581.139
16	478600.350	4249572.598	16'	478614.803	4249577.815
17	478603.151	4249568.179	17'	478628.400	4249565.054
18	478618.590	4249553.690	18'	478645.412	4249551.560
19	478635.651	4249540.157	19'	478658.929	4249539.085
20	478648.965	4249527.869	20'	478674.629	4249525.663
21	478668.440	4249511.220	21'	478680.089	4249525.102
22	478675.840	4249510.460	22'	478693.674	4249518.331
23	478689.665	4249503.569	23'	478714.330	4249516.926
24	478716.625	4249501.736	24'	478721.976	4249519.873
25	478727.974	4249506.109	25'	478740.783	4249529.053
26	478747.560	4249515.670	26'	478754.382	4249536.191
27	478759.566	4249521.971	27'	478764.437	4249538.396
28	478769.210	4249524.086	28'	478781.192	4249546.038
29	478785.526	4249531.528	29'	478823.611	4249552.559
30	478823.460	4249537.360	30'	478898.413	4249539.534
31	478956.361	4249512.090	31'	478962.908	4249526.045
32	479011.373	4249468.401	32'	479020.702	4249480.147

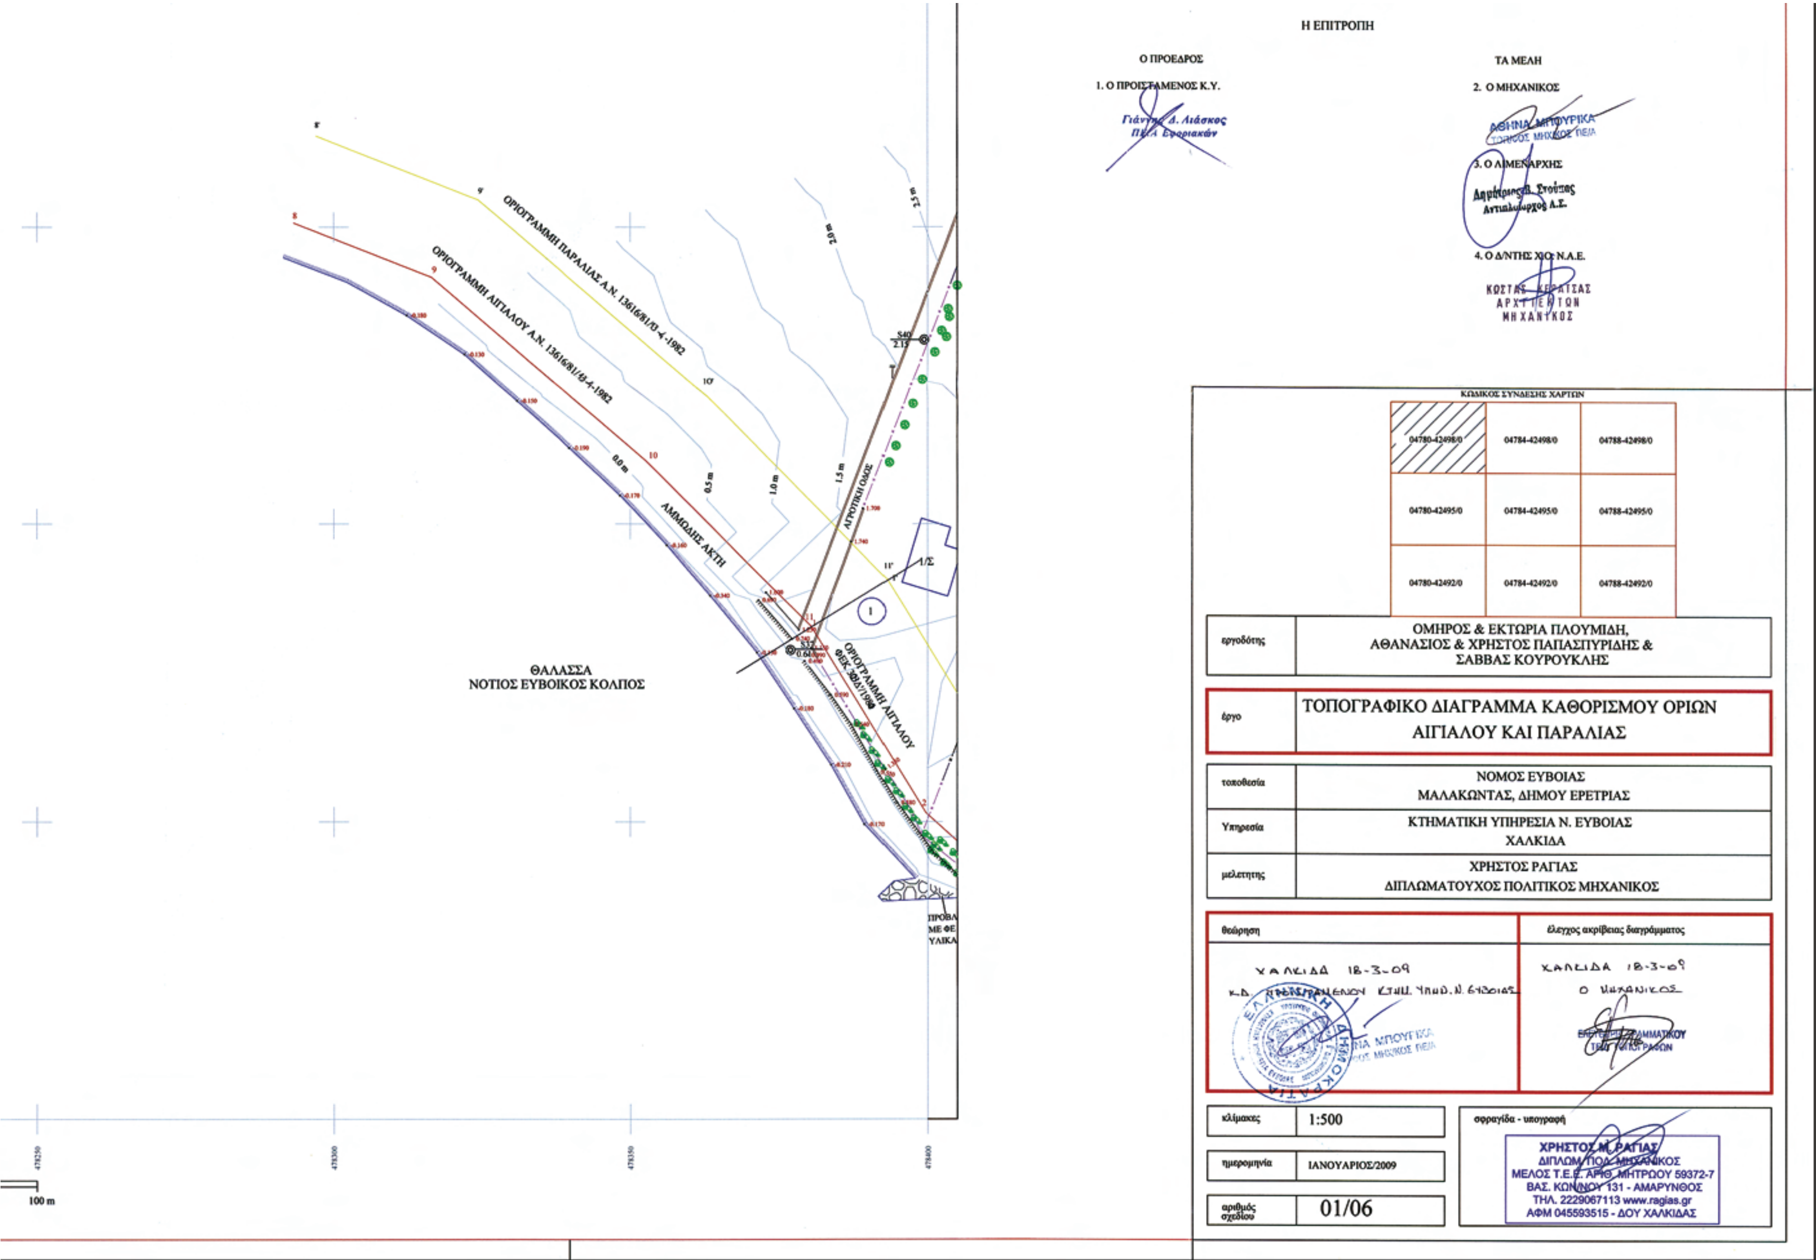
Η ΕΠΙΤΡΟΠΗ
Ο ΠΡΟΕΔΡΟΣ
1. Ο ΠΡΟΪΣΤΑΜΕΝΟΣ Κ.Υ.
ΤΑ ΜΕΛΗ
2. Ο ΜΗΧΑΝΙΚΟΣ
3. Ο ΛΙΜΕΝΑΡΧΗΣ
4. Ο Δ/ΝΤΗΣ ΥΟ Ν.Α.Ε.
ΚΩΔΙΚΟΣ ΣΥΝΔΕΣΗΣ ΧΑΡΤΩΝ
04780-42498/0
04784-42498/0
04788-42498/0
04780-42495/0
04784-42495/0
04788-42495/0
04780-42492/0
04784-42492/0
04788-42492/0
εργοδότης
ΟΜΗΡΟΣ & ΕΚΤΩΡΙΑ ΠΛΟΥΜΙΔΗ,
ΑΘΑΝΑΣΙΟΣ & ΧΡΗΣΤΟΣ ΠΑΠΑΣΠΥΡΙΔΗΣ &
ΣΑΒΒΑΣ ΚΟΥΡΟΥΚΛΗΣ
έργο
ΤΟΠΟΓΡΑΦΙΚΟ ΔΙΑΓΡΑΜΜΑ ΚΑΘΟΡΙΣΜΟΥ ΟΡΙΩΝ
ΑΙΓΙΑΛΟΥ ΚΑΙ ΠΑΡΑΛΙΑΣ
τοποθεσία
ΝΟΜΟΣ ΕΥΒΟΙΑΣ
ΜΑΛΑΚΩΝΤΑΣ, ΔΗΜΟΥ ΕΡΕΤΡΙΑΣ
Υπηρεσία
ΚΤΗΜΑΤΙΚΗ ΥΠΗΡΕΣΙΑ Ν. ΕΥΒΟΙΑΣ
ΧΑΛΚΙΔΑ
μελετητής
ΧΡΗΣΤΟΣ ΡΑΓΙΑΣ
ΔΙΠΛΩΜΑΤΟΥΧΟΣ ΠΟΛΙΤΙΚΟΣ ΜΗΧΑΝΙΚΟΣ
θεώρηση
ΧΑΛΚΙΔΑ 18-3-09
έλεγχος ακριβείας διαγράμματος
ΧΑΛΚΙΔΑ 18-3-09
Ο ΜΗΧΑΝΙΚΟΣ
κλίμακες
1:500
ημερομηνία
ΙΑΝΟΥΑΡΙΟΣ/2009
αριθμός σχεδίου
01/06
σφραγίδα - υπογραφή
ΧΡΗΣΤΟΣ Μ. ΡΑΓΙΑΣ
ΔΙΠΛΩΜ. ΠΟΛ. ΜΗΧΑΝΙΚΟΣ
ΜΕΛΟΣ Τ.Ε.Ε. ΑΡΙΘ. ΜΗΤΡΩΟΥ 59372-7
ΒΑΣ. ΚΩΝ/ΝΟΥ 131 - ΑΜΑΡΥΝΘΟΣ
ΤΗΛ. 2229067113 www.ragias.gr
ΑΦΜ 045593515 - ΔΟΥ ΧΑΛΚΙΔΑΣ
ΟΡΙΟΓΡΑΜΜΗ ΠΑΡΑΛΙΑΣ Α.Ν. 13616/81/3-4-1982
ΟΡΙΟΓΡΑΜΜΗ ΑΙΓΙΑΛΟΥ Α.Ν. 13616/81/3-4-1982
ΑΓΡΟΤΙΚΗ ΟΔΟΣ
ΑΜΜΩΔΗΣ ΑΚΤΗ
ΟΡΙΟΓΡΑΜΜΗ ΑΙΓΙΑΛΟΥ
ΦΕΚ 30Δ/1980
ΘΑΛΑΣΣΑ
ΝΟΤΙΟΣ ΕΥΒΟΙΚΟΣ ΚΟΛΠΟΣ
2.5 m
2.0 m
1.5 m
1.0 m
0.5 m
0.0 m
478250
478300
478350
478400
100 m

ΕΚΤΥΠΩΣΗ 28-5-2009

ΥΠΟΜΝΗΜΑ

ΤΡΙΓΩΝΟΜΕΤΡΙΚΟ ΣΗΜΕΙΟ
ΤΡΙΓΩΝΟΜΕΤΡΙΚΟ ΣΗΜΕΙΟ GPS
ΚΟΡΥΦΗ ΠΟΛΥΓΩΝΟΜΕΤΡΙΑΣ
ΧΩΡΟΣΤΑΘΜΙΚΗ ΑΦΕΤΗΡΙΑ
ΦΩΤΟΣΤΑΘΕΡΟ
ΟΡΟΣΗΜΟ
ΚΥΡΙΑ ΙΣΟΥΨΗΣ ΚΑΜΠΥΛΗ
ΒΟΗΘΗΤΙΚΗ ΙΣΟΥΨΗΣ ΚΑΜΠΥΛΗ
ΚΤΙΡΙΟ
ΚΤΙΡΙΑ ΥΠΟ ΚΑΤΑΣΚΕΥΗ
ΥΠΟΓΕΙΟ
ΥΠΟΣΤΕΓΟ
ΕΡΕΙΠΙΟ
ΑΡΧΑΙΟ ΜΝΗΜΕΙΟ
ΠΥΛΩΝΑΣ ΔΕΗ
ΙΣΤΟΣ ΚΕΡΑΙΑΣ
ΟΡΙΟ ΓΗΠΕΔΟΥ
ΑΛΣΟΣ ΟΡΙΣΜΕΝΟ ΑΠΟ ΔΕΝΔΡΑ Η ΘΑΜΝΟΥΣ
ΑΡΧΑΙΟΛΟΓΙΚΟΣ ΧΩΡΟΣ
ΜΑΝΔΡΟΤΟΙΧΟΣ
ΞΕΡΟΛΙΘΙΑ
ΣΥΡΜΑΤΟΠΕΡΙΦΡΑΞΗ
ΓΡΑΜΜΗ ΠΑΡΑΛΙΑΣ
ΠΑΛΑΙΟΣ ΑΙΓΙΑΛΟΣ
ΠΡΟΗΓΟΥΜΕΝΗ ΓΡΑΜΜΗ ΑΙΓΙΑΛΟΥ
ΝΕΑ ΓΡΑΜΜΗ ΑΙΓΙΑΛΟΥ
ΡΥΜΟΤΟΜΙΚΗ ΓΡΑΜΜΗ
ΟΙΚΟΔΟΜΙΚΗ ΓΡΑΜΜΗ
ΣΤΟΑ
ΚΑΤΑΡΓΟΥΜΕΝΗ ΡΥΜΟΤΟΜΙΚΗ ΓΡΑΜΜΗ
ΚΑΤΑΡΓΟΥΜΕΝΗ ΣΤΟΑ
Κ.Χ. ΚΟΙΝΟΧΡΗΣΤΟΣ ΧΩΡΟΣ
ΚΩΔΙΚΟΣ ΟΙΚΟΠΕΔΟΥ
ΟΡΙΟ ΔΗΜΟΥ Η ΚΟΙΝΟΤΗΤΑΣ
ΟΡΙΟ ΝΟΜΟΥ
ΟΡΙΟ ΠΕΡΙΦΕΡΕΙΑΣ
ΟΡΙΟ ΚΡΑΤΟΥΣ
ΠΕΡΙΓΡΑΜΜΑ ΟΙΚΙΣΜΟΥ Π.Δ. 1985
ΑΛΛΑΓΗ ΧΡΗΣΗΣ ΓΗΣ
ΔΡΟΜΟΣ
ΑΓΡΟΤΙΚΟΣ ΔΡΟΜΟΣ
ΜΟΝΟΠΑΤΙ
ΑΞΟΝΑΣ ΣΙΔΗΡΟΔΡΟΜΙΚΗΣ ΓΡΑΜΜΗΣ
ΓΕΦΥΡΑ- ΑΝΩ ΔΙΑΒΑΣΗ
ΓΕΦΥΡΑ-ΚΑΤΩ ΔΙΑΒΑΣΗ
ΠΟΤΑΜΙ
ΡΕΜΑ
ΤΕΧΝΗΤΟ ΑΡΔΕΥΤΙΚΟ ΑΥΛΑΚΙ
ΑΚΤΗ ΛΙΜΝΗΣ - ΘΑΛΑΣΣΑΣ
ΕΛΟΣ
ΤΕΧΝΗΤΟ ΠΡΑΝΕΣ
ΦΥΣΙΚΟ ΠΡΑΝΕΣ

ΒΕΒΑΙΩΣΗ

1. ΒΕΒΑΙΩΝΕΤΑΙ ΟΤΙ ΔΕΝ ΥΠΑΡΧΟΥΝ ΣΤΟΙΧΕΙΑ ΑΠΟ ΤΑ ΑΠΑΙΤΟΥΜΕΝΑ ΑΠΕΙΚΟΝΙΖΟΜΕΝΑ ΣΤΟΙΧΕΙΑ, ΠΟΥ ΥΦΙΣΤΑΝΤΑΙ ΣΤΗΝ ΠΕΡΙΟΧΗ ΤΟΥ ΠΑΡΟΝΤΟΣ ΚΑΙ ΔΕΝ ΕΧΟΥΝ ΑΠΕΙΚΟΝΙΣΤΕΙ.

2. Η ΠΕΡΙΟΧΗ ΕΥΡΙΣΚΕΤΑΙ ΕΚΤΟΣ : ΕΓΚΕΚΡΙΜΕΝΟΥ ΣΧΕΔΙΟΥ ΠΟΛΕΩΣ, ΔΙΑΝΟΜΗΣ ΥΠ. ΓΕΩΡΓΙΑΣ, ΟΡΙΟΥ ΑΠΑΛΛΟΤΡΙΩΣΗΣ, ΑΡΧΑΙΟΛΟΓΙΚΟΥ ΧΩΡΟΥ, Ζ.Ο.Ε., ΓΠΣ, Χ.Ζ.Α., ΟΡΙΩΝ ΕΥΠΑΘΟΥΣ ΟΙΚΟΣΥΣΤΗΜΑΤΟΣ (NATURA).
Η ΠΕΡΙΟΧΗ ΕΥΡΙΣΚΕΤΑΙ ΕΝ ΜΕΡΗ ΕΝΤΟΣ ΤΩΝ ΟΡΙΩΝ ΟΙΚΙΣΜΟΥ ΜΑΛΑΚΩΝΤΑ, ΤΜΗΜΑ Η', ΠΟΥ ΕΧΕΙ ΠΡΟΣΩΠΟ ΠΡΟΣ ΤΟ ΝΟΤΙΟ ΕΥΒΟΙΚΟ ΚΟΛΠΟ, ΑΠΟ ΤΟ ΣΗΜΕΙΟ 53 ΠΟΥ ΕΙΝΑΙ Η Ν.Δ. ΓΩΝΙΑ ΤΗΣ ΙΔΙΟΚΤΗΣΙΑΣ ΜΑΡΑΤΟΥ, ΕΩΣ ΤΟ ΣΗΜΕΙΟ 59, ΠΟΥ ΕΙΝΑΙ Η ΔΙΑΣΤΑΥΡΩΣΗ ΤΗΣ ΔΗΜΟΤΙΚΗΣ ΜΕ ΤΗΝ ΠΑΡΑΛΙΑΚΗ ΟΔΟ.
ΤΑ ΟΡΙΑ ΤΟΥ ΟΙΚΙΣΜΟΥ, ΤΜΗΜΑ Η', ΠΟΥ ΑΠΕΙΚΟΝΙΖΟΝΤΑΙ ΕΛΗΦΘΗΣΑΝ ΓΡΑΦΙΚΑ ΑΠΟ ΤΟΝ ΧΑΡΤΗ ΓΥΣ Κ.Α. 1:5000, ΚΑΙ ΕΙΝΑΙ ΣΥΜΦΩΝΑ ΜΕ ΤΟ ΛΕΚΤΙΚΟ ΤΗΣ ΠΕΡΙΓΡΑΦΗΣ ΤΩΝ ΟΡΙΩΝ.

ΧΡΗΣΤΟΣ Μ. ΡΑΓΙΑΣ
ΔΙΠΛΩΜ. ΠΟΛ. ΜΗΧΑΝΙΚΟΣ
ΜΕΛΟΣ Τ.Ε.Ε. ΑΡΙΘ. ΜΗΤΡΩΟΥ 59372-7
ΒΑΣ. ΚΩΝ/ΝΟΥ 131 - ΑΜΑΡΥΝΘΟΣ
ΤΗΛ. 2229067113 www.ragias.gr
ΑΦΜ 045593515 - ΔΟΥ ΧΑΛΚΙΔΑΣ

ΕΘΝΙΚΟ ΤΥΠΟΓΡΑΦΕΙΟ
Για τεχνικούς λόγους στο σχεδιάγραμμα, έγινε σμίκρυνση, κατά ποσοστό 39%

ΚΩΔΙΚΟΣ ΦΥΛΛΟΥ 04784 - 42498 / 0

ΠΙΝΑΚΑΣ ΣΥΝΤΕΤΑΓΜΕΝΩΝ ΚΟΡΥΦΩΝ ΑΙΓΙΑΛΟΥ ΦΕΚ 656 Δ' /1979 - 233 Δ'/1980


Α/Α ΑΡΙΘΜΗΣΗ ΚΑΤΑ ΦΕΚ	ΝΕΑ ΑΝΤΙΣΤΟΙΧΑ	Χ	Ψ
1	22	478689.17	4249503.57
2	2α	478719.75	4249501.52
3	28	478785.53	4249531.53
4	4α	478809.64	4249532.92
5	5α	478838.03	4249530.47
6	6α	478889.58	4249522.46
7	31	478956.36	4249512.09
8	32	479011.37	4249468.40

ΠΙΝΑΚΑΣ ΣΥΝΤΕΤΑΓΜΕΝΩΝ ΚΟΡΥΦΩΝ ΑΙΓΙΑΛΟΥ & ΠΑΡΑΛΙΑΣ Α.Ν. 13616/81/13-4-1982

Α/Α	Χ	Ψ	Χ'	Ψ'
8	478293.27	4249950.67	478297.01	4249965.32
9	478316.47	4249941.57	478324.30	4249954.61
10	478352.67	4249910.57	478362.86	4249921.59
11	478380.47	4249882.87	478393.25	4249890.71

ΠΙΝΑΚΑΣ ΣΥΝΤΕΤΑΓΜΕΝΩΝ ΚΟΡΥΦΩΝ ΑΙΓΙΑΛΟΥ ΦΕΚ 303Δ' /1980

Α/Α ΑΡΙΘΜΗΣΗ ΚΑΤΑ ΦΕΚ	ΝΕΑ ΣΕ ΑΝΤΙΣΤΟΙΧΙΑ	Χ	Ψ
1	1	478380.47	4249882.87
2	2	478399.67	4249851.57
3	3	478428.27	4249825.57
4	4	478445.37	4249807.07
5	5	478470.27	4249774.37
6	6	478502.97	4249713.57
7	7	478527.17	4249661.07
8	8	478542.87	4249627.77
9	9δ	478547.67	4249619.77
10	10δ	478571.47	4249608.77
11	11δ	478593.87	4249584.87
12	12δ	478597.27	4249574.17
13	13δ	478619.77	4249551.27
14	19	478648.97	4249527.87
15	15δ	478662.47	4249515.37
16	22	478689.67	4249503.57

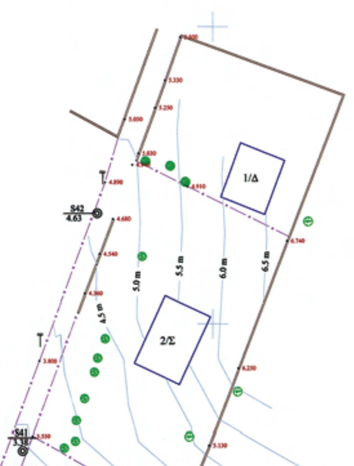

ΑΕΡΟΦΩΤΟΓΡΑΦΙΑ ΑΠΟ GOOGLE EARTH ΜΕ ΣΗΜΕΙΩΜΕΝΗ ΤΗΝ ΥΠΟ ΕΞΕΤΑΣΗ ΠΕΡΙΟΧΗ

ΚΤΗΜΑΤΟΓΡΑΦΙΚΟΣ ΠΙΝΑΚΑΣ	ΠΙΝΑΚΑΣ ΧΡΗΣΕΩΝ ΓΗΣ
...ΧΕΙΑ ΙΔΙΟΚΤΗΤΗ	ΧΡΗΣΗ ΓΗΣ
ΑΓΝΩΣΤΟΣ	ΚΑΤΟΙΚΙΑ
ΑΓΝΩΣΤΟΣ	ΚΑΤΟΙΚΙΑ
ΑΓΝΩΣΤΟΣ	ΚΑΤΟΙΚΙΑ
...ΑΚΟΝΤΑ BEACH, ΜΑΛΑΚΩΝΤΑΣ ΕΡΕΤΡΙΑ	ΞΕΝΟΔΟΧΕΙΑΚΗ ΜΟΝΑΔΑ
ΑΓΝΩΣΤΟΣ	ΑΓΡΟΤΕΜΑΧΙΟ
ΑΓΝΩΣΤΟΣ	ΚΑΤΟΙΚΙΑ
ΑΓΝΩΣΤΟΣ	ΚΑΤΟΙΚΙΑ
ΑΓΝΩΣΤΟΣ	ΚΑΤΟΙΚΙΑ
ΑΓΝΩΣΤΟΣ	ΚΑΤΟΙΚΙΑ
ΑΓΝΩΣΤΟΣ	ΚΑΤΟΙΚΙΑ
ΑΓΝΩΣΤΟΣ	ΚΑΤΟΙΚΙΑ
ΑΓΝΩΣΤΟΣ	ΚΑΤΟΙΚΙΑ
ΑΓΝΩΣΤΟΣ	ΚΑΤΟΙΚΙΑ
...ΟΥΜΙΔΗΣ, ΕΚΤΩΡΙΑ ΠΛΟΥΜΙΔΗ, ΑΘΑΝΑΣΙΟΣ ΠΑΠΑΣΙΤΥΡΙΔΗΣ, ...ΠΑΣΙΤΥΡΙΔΗΣ & ΣΑΒΒΑΣ ΚΟΥΡΟΥΚΛΗΣ	ΟΙΚΟΠΕΔΟ
ΠΑΠΑΚΩΝΣΤΑΝΤΙΝΟΥ ΜΙΧΑΗΛ	ΚΑΤΟΙΚΙΑ
...ΟΡΟΝΤΕ, ΜΑΛΑΚΩΝΤΑΣ ΕΡΕΤΡΙΑ	ΞΕΝΟΔΟΧΕΙΑΚΗ ΜΟΝΑΔΑ
ΑΓΝΩΣΤΟΣ	ΚΑΤΟΙΚΙΑ
ΑΓΝΩΣΤΟΣ	ΚΑΤΟΙΚΙΑ
ΑΓΝΩΣΤΟΣ	ΚΑΤΟΙΚΙΑ
ΑΓΝΩΣΤΟΣ	ΚΑΤΟΙΚΙΑ
ΑΓΝΩΣΤΟΣ	ΑΓΡΟΤΕΜΑΧΙΟ
ΑΓΝΩΣΤΟΣ	ΚΑΤΟΙΚΙΑ

ΑΠΟΣΠΑΣΜΑ ΧΑΡΤΗ ΓΕΝΙΚΗΣ ΧΡΗΣΗΣ ΕΚΔΟΣΗΣ ΓΥΣ, ΚΛ. 1:50000, ΦΥΛΟ ΕΡΕΤΡΙΑ, ΜΕ ΣΧΕΔΙΑΣΜΕΝΗ ΤΗΝ ΥΠΟ ΕΞΕΤΑΣΗ ΠΕΡΙΟΧΗ
ΚΩΔΙΚΟΣ ΣΥΝΔΕΣΗΣ ΧΑΡΤΩΝ ΣΕ ΚΛ. 1:50000

1	2	3
4	5	6
7	8	9

ΠΙΝΑΚΑΣ ΣΥΝΤΕΤΑΓΜΕΝΩΝ
ΣΤΑΣΕΩΝ ΠΟΛΥΓΩΝΟΜΕΤΡΙΑΣ ΣΤΟ Ε.Γ.Σ.Α. '87

ΣΤΑΣΗ	ΤΕΤΜΗΜΕΝΗ (X) (m)	ΤΕΤΑΓΜΕΝΗ (Y) (m)	ΥΨΟΜΕΤΡΟ (Z) (m)	ΣΗΜΑΝΣΗ
S1	478695.52	4249828.40	10.27	ΟΡΟΣΗΜΟ
S2	478704.96	4249850.73	10.27	ΟΡΟΣΗΜΟ
S3	478655.57	4249858.36	12.33	ΟΡΟΣΗΜΟ
S4	478712.44	4249706.99	6.29	ΟΡΟΣΗΜΟ
S5	478682.26	4249639.64	8.89	ΟΡΟΣΗΜΟ
S7	478658.99	4249735.28	8.78	ΟΡΟΣΗΜΟ
S8	478636.21	4249649.82	8.84	ΟΡΟΣΗΜΟ
S9	478676.41	4249588.66	8.35	ΟΡΟΣΗΜΟ
S10	478609.04	4249664.61	6.98	ΟΡΟΣΗΜΟ
S11	478667.61	4249523.49	6.11	ΟΡΟΣΗΜΟ
S12	478700.83	4249507.93	3.62	ΟΡΟΣΗΜΟ
S13	478730.66	4249547.68	3.16	ΟΡΟΣΗΜΟ
S14	478776.09	4249652.74	1.67	ΟΡΟΣΗΜΟ
S15	478766.76	4249606.45	1.90	ΟΡΟΣΗΜΟ
S16	478759.26	4249556.92	1.59	ΟΡΟΣΗΜΟ
S17	478771.59	4249621.34	1.79	ΟΡΟΣΗΜΟ
S18	478841.56	4249595.77	0.96	ΗΛΟΣ
S19	478860.77	4249639.37	1.06	ΟΡΟΣΗΜΟ
S20	478956.37	4249631.53	2.10	ΗΛΟΣ
S41	478417.92	4249978.80	3.38	ΗΛΟΣ
S42	478430.58	4250018.57	4.63	ΗΛΟΣ
S43	478566.44	4249617.62	3.25	ΟΡΟΣΗΜΟ
S44	478587.14	4249601.51	4.39	ΟΡΟΣΗΜΟ
S45	478614.06	4249564.06	5.13	ΟΡΟΣΗΜΟ
S46	478640.77	4249528.68	0.20	ΟΡΟΣΗΜΟ
S47	478674.23	4249606.72	9.11	ΟΡΟΣΗΜΟ
S48	478901.36	4249542.09	1.03	ΗΛΟΣ
S49	478831.22	4249539.23	1.15	ΟΡΟΣΗΜΟ
S50	478793.47	4249581.72	1.52	ΟΡΟΣΗΜΟ
S51	478941.29	4249510.94	0.44	ΟΡΟΣΗΜΟ
S52	478953.50	4249508.69	0.73	ΟΡΟΣΗΜΟ
S53	479024.99	4249480.55	1.53	ΗΛΟΣ
S54	479037.65	4249501.58	1.92	ΗΛΟΣ
S55	479046.37	4249515.48	2.34	ΗΛΟΣ
S56	479059.57	4249536.73	3.72	ΗΛΟΣ
S57	479070.84	4249534.64	4.51	ΗΛΟΣ
S58	479095.41	4249595.02	7.10	ΗΛΟΣ
S59	479015.75	4249531.84	2.33	ΟΡΟΣΗΜΟ
S60	478988.81	4249543.14	1.69	ΟΡΟΣΗΜΟ
S21	478918.19	4249598.63	1.38	ΗΛΟΣ
S22	478892.87	4249526.58	0.97	ΗΛΟΣ
S23	478904.70	4249550.02	1.02	ΗΛΟΣ
S25	478951.47	4249559.70	1.08	ΗΛΟΣ
S26	478660.18	4249857.64	12.12	ΟΡΟΣΗΜΟ
S27	478628.90	4249869.22	12.06	ΟΡΟΣΗΜΟ
S28	478627.03	4249817.94	10.65	ΟΡΟΣΗΜΟ
S29	478592.76	4249782.45	7.47	ΟΡΟΣΗΜΟ
S30	478573.08	4249736.58	4.90	ΟΡΟΣΗΜΟ
S31	478565.35	4249722.43	4.21	ΟΡΟΣΗΜΟ
S32	478482.25	4249696.86	0.31	ΗΛΟΣ
S33	478547.82	4249684.18	2.76	ΟΡΟΣΗΜΟ
S34	478542.69	4249618.51	0.06	ΟΡΟΣΗΜΟ
S35	478469.52	4249805.99	1.52	ΟΡΟΣΗΜΟ
S36	478448.93	4249814.44	1.14	ΟΡΟΣΗΜΟ
S37	478377.02	4249878.87	0.61	ΟΡΟΣΗΜΟ
S38	478502.60	4249804.41	2.90	ΗΛΟΣ
S39	478519.35	4249850.45	4.87	ΗΛΟΣ
S40	478399.44	4249931.13	2.15	ΗΛΟΣ
S61	478981.83	4249556.83	1.88	ΟΡΟΣΗΜΟ
S62	479057.16	4249560.51	4.58	ΟΡΟΣΗΜΟ
S63	479024.85	4249580.88	4.54	ΟΡΟΣΗΜΟ
S64	479010.74	4249589.93	4.27	ΟΡΟΣΗΜΟ
S65	479034.41	4249575.16	4.67	ΟΡΟΣΗΜΟ
S66	478976.30	4249603.85	2.69	ΟΡΟΣΗΜΟ
S67	478967.99	4249606.51	2.45	ΟΡΟΣΗΜΟ
S68	479052.65	4249617.66	7.52	ΟΡΟΣΗΜΟ
S69	479038.91	4249630.35	7.25	ΟΡΟΣΗΜΟ
S111	478716.60	4249904.59	8.89	ΟΡΟΣΗΜΟ
S112	478710.72	4249780.89	7.31	ΟΡΟΣΗΜΟ

ΥΠΟΜΝΗΜΑ ΕΠΙΤΡΟΠΗΣ ΑΙΓΙΑΛΟΥ ΚΑΙ ΠΑΡΑΛΙΑΣ ΤΟΥ ΑΡΘΡΟΥ 3 ΤΟΥ Ν.2971/2001(Φ.Ε.Κ. 285Α/19-12-2001)

α. - ΤΟ ΠΑΡΟΝ ΔΙΑΓΡΑΜΜΑ ΣΥΝΟΔΕΥΕΙ ΤΗΝ ΑΠΟ ....18/06/2009.... ΕΚΘΕΣΗ ΤΗΣ ΕΠΙΤΡΟΠΗΣ.

β. - ΜΕ ΕΡΥΘΡΑ ΣΥΝΕΧΗ ΠΟΛΥΓΩΝΙΚΗ ΓΡΑΜΜΗ, Η ΟΠΟΙΑ ΕΧΕΙ ΚΟΡΥΦΕΣ 1,2,3,...31,32 ΚΑΘΟΡΙΖΕΤΑΙ Η ΟΡΙΟΓΡΑΜΜΗ ΑΙΓΙΑΛΟΥ

- ΜΕ ΚΙΤΡΙΝΗ ΣΥΝΕΧΗ ΠΟΛΥΓΩΝΙΚΗ ΓΡΑΜΜΗ, Η ΟΠΟΙΑ ΕΧΕΙ ΚΟΡΥΦΕΣ 1',2',3',...31',32' ΚΑΘΟΡΙΖΕΤΑΙ Η ΟΡΙΟΓΡΑΜΜΗ ΠΑΡΑΛΙΑΣ.


γ. ΟΙ ΘΕΣΕΙΣ ΤΩΝ ΚΟΡΥΦΩΝ ΤΩΝ ΚΑΘΟΡΙΖΟΜΕΝΩΝ ΟΡΙΟΓΡΑΜΜΩΝ ΟΡΙΖΟΝΤΑΙ ΣΤΟ ΕΔΑΦΟΣ ΜΕ ΚΑΡΤΕΣΙΑΝΕΣ ΣΥΝΤΕΤΑΓΜΕΝΕΣ ΤΟΥ ΕΛΛΗΝΙΚΟΥ ΓΕΩΔΑΙΤΙΚΟΥ ΣΥΣΤΗΜΑΤΟΣ ΑΝΑΦΟΡΑΣ 1987 (Ε.Γ.Σ.Α. '87), ΟΠΩΣ ΑΝΑΓΡΑΦΟΝΤΑΙ ΣΤΟΝ ΕΠΙΣΥΝΑΠΤΟΜΕΝΟ, ΣΤΟ ΠΑΡΟΝ, ΠΙΝΑΚΑ.

δ. ΜΕ ΤΟΝ ΚΑΘΟΡΙΣΜΟ ΤΗΣ ΟΡΙΟΓΡΑΜΜΗΣ ΠΑΡΑΛΙΑΣ ΚΑΘΟΡΙΖΕΤΑΙ ΖΩΝΗ ΠΑΡΑΛΙΑΣ ΠΛΑΤΟΥΣ 15 ΜΕΤΡΩΝ, ΠΡΟΚΕΙΜΕΝΟΥ ΝΑ ΕΞΥΠΗΡΕΤΗΘΟΥΝ ΟΙ ΣΚΟΠΟΙ ΤΗΣ ΠΑΡ.2 ΤΟΥ ΑΡΘΡΟΥ 1 ΚΑΙ ΤΗΣ ΠΑΡ.3 ΤΟΥ ΑΡΘΡΟΥ 2 ΤΟΥ Ν.2971/2001.

Η ΕΠΙΤΡΟΠΗ


Ο ΠΡΟΕΔΡΟΣ

ΤΑ ΜΕΛΗ

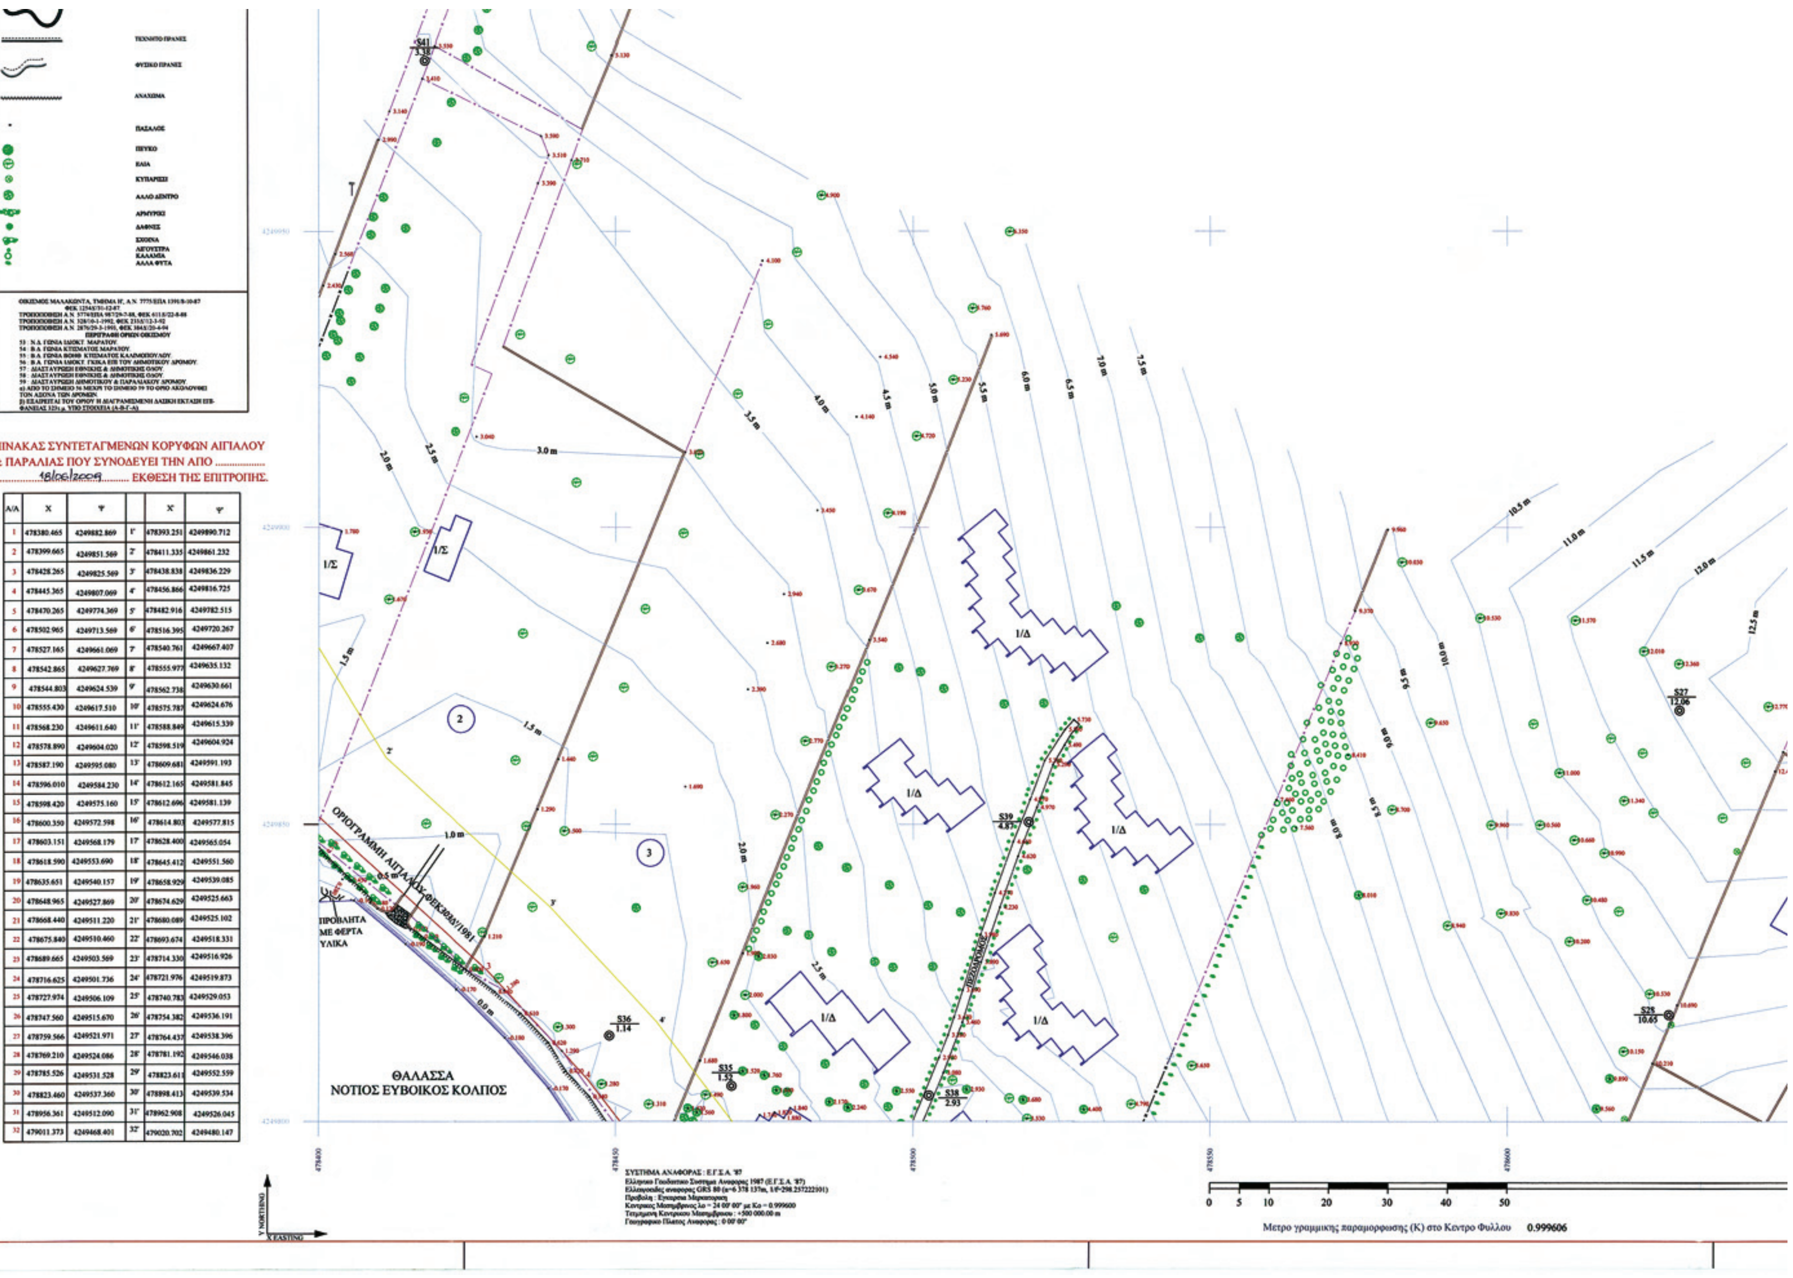

ΠΙΝΑΚΑΣ ΣΥΝΤΕΤΑΓΜΕΝΩΝ ΚΟΡΥΦΩΝ ΑΙΓΙΑΛΟΥ & ΠΑΡΑΛΙΑΣ ΠΟΥ ΣΥΝΟΔΕΥΕΙ ΤΗΝ ΑΠΟ 18/06/2009 ΕΚΘΕΣΗ ΤΗΣ ΕΠΙΤΡΟΠΗΣ.

Α/Α	Χ	Ψ		Χ'	Ψ'
1	478380.465	4249882.869	1'	478393.251	4249890.712
2	478399.665	4249851.569	2'	478411.335	4249861.232
3	478428.265	4249825.569	3'	478438.838	4249836.229
4	478445.365	4249807.069	4'	478456.866	4249816.725
5	478470.265	4249774.369	5'	478482.916	4249782.515
6	478502.965	4249713.569	6'	478516.395	4249720.267
7	478527.165	4249661.069	7'	478540.761	4249667.407
8	478542.865	4249627.769	8'	478555.977	4249635.132
9	478544.803	4249624.539	9'	478562.738	4249630.661
10	478555.430	4249617.510	10'	478575.787	4249624.676
11	478568.230	4249611.640	11'	478588.849	4249615.339
12	478578.890	4249604.020	12'	478598.519	4249604.924
13	478587.190	4249595.080	13'	478609.681	4249591.193
14	478596.010	4249584.230	14'	478612.165	4249581.845
15	478598.420	4249575.160	15'	478612.696	4249581.139
16	478600.350	4249572.598	16'	478614.803	4249577.815
17	478603.151	4249568.179	17'	478628.400	4249565.054
18	478618.590	4249553.690	18'	478645.412	4249551.560
19	478635.651	4249540.157	19'	478658.929	4249539.085
20	478648.965	4249527.869	20'	478674.629	4249525.663
21	478668.440	4249511.220	21'	478680.089	4249525.102
22	478675.840	4249510.460	22'	478693.674	4249518.331
23	478689.665	4249503.569	23'	478714.330	4249516.926
24	478716.625	4249501.736	24'	478721.976	4249519.873
25	478727.974	4249506.109	25'	478740.783	4249529.053
26	478747.560	4249515.670	26'	478754.382	4249536.191
27	478759.566	4249521.971	27'	478764.437	4249538.396
28	478769.210	4249524.086	28'	478781.192	4249546.038
29	478785.526	4249531.528	29'	478823.611	4249552.559
30	478823.460	4249537.360	30'	478898.413	4249539.534
31	478956.361	4249512.090	31'	478962.908	4249526.045
32	479011.373	4249468.401	32'	479020.702	4249480.147

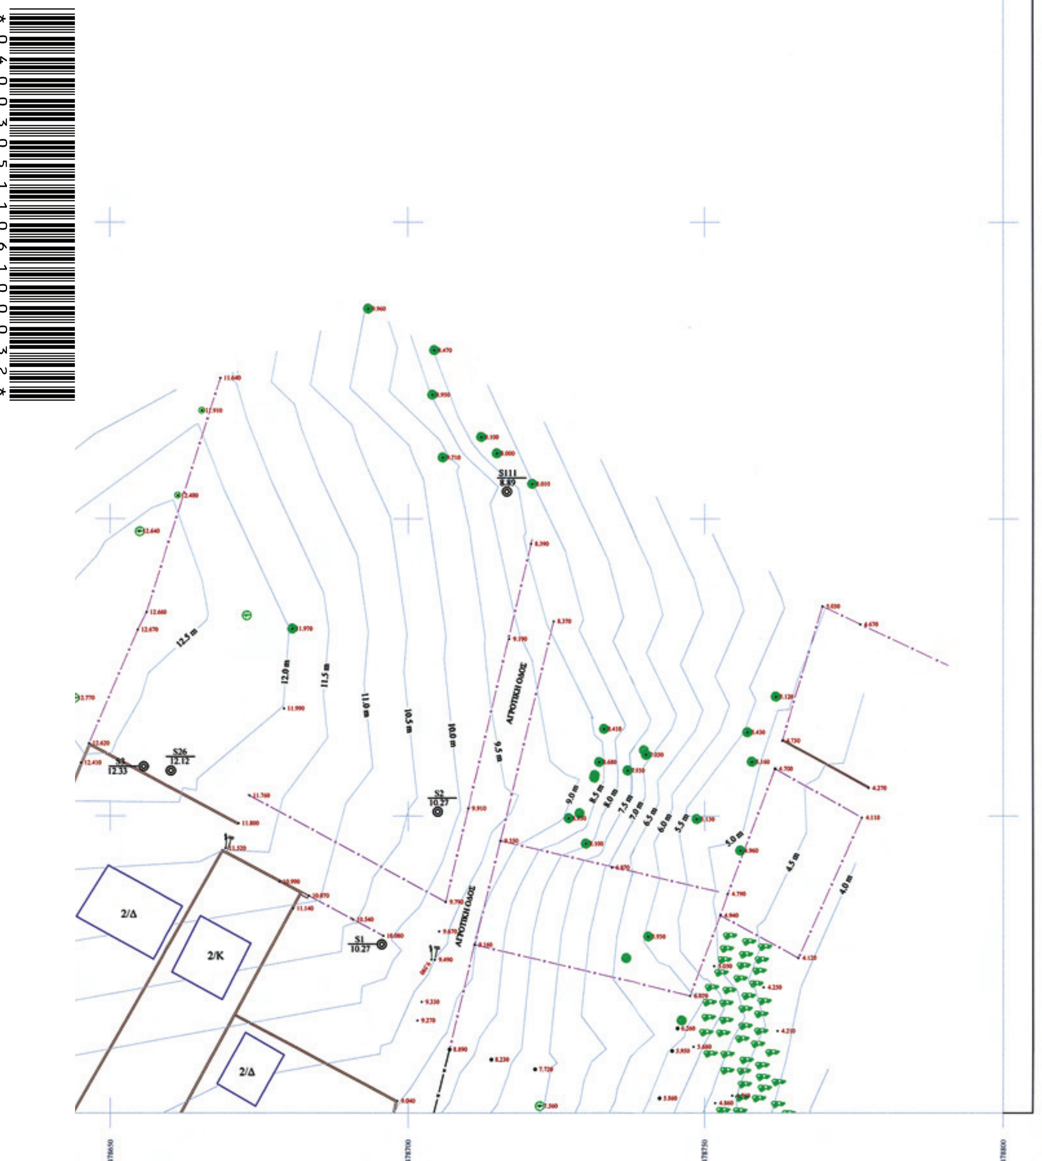

Η ΕΠΙΤΡΟΠΗ

Ο ΠΡΟΕΔΡΟΣ	ΤΑ ΜΕΛΗ
1. Ο ΠΡΟΙΣΤΑΜΕΝΟΣ Κ.Υ.	2. Ο ΜΗΧΑΝΙΚΟΣ
Γιάννης Δ. Λιάσκος Πτ. Εφοριακών	ΑΘΗΝΑ ΜΠΟΥΡΙΚΑ ΤΟΠΟΓΡ. ΜΗΧΑΝΙΚΟΣ ΠΕ/Α
	3. Ο ΛΙΜΕΝΑΡΧΗΣ Δημήτριος Β. Στούπας Αντιπλοίαρχος Λ.Σ.
	4. Ο Δ/ΝΤΗΣ Χ.Ο. Ν.Α.Ε. ΚΩΣΤΑΣ ΜΕΡΑΤΖΑΣ ΑΡΧΙΤΕΚΤΩΝ ΜΗΧΑΝΙΚΟΣ

ΚΩΔΙΚΟΣ ΣΥΝΔΕΣΗΣ ΧΑΡΤΩΝ

04780-42498/0	04784-42498/0	04788-42498/0
04780-42495/0	04784-42495/0	04788-42495/0
04780-42492/0	04784-42492/0	04788-42492/0

εργοδότης	ΟΜΗΡΟΣ & ΕΚΤΩΡΙΑ ΠΛΟΥΜΙΔΗ, ΑΘΑΝΑΣΙΟΣ & ΧΡΗΣΤΟΣ ΠΑΠΑΣΠΥΡΙΔΗΣ & ΣΑΒΒΑΣ ΚΟΥΡΟΥΚΛΗΣ
έργο	ΤΟΠΟΓΡΑΦΙΚΟ ΔΙΑΓΡΑΜΜΑ ΚΑΘΟΡΙΣΜΟΥ ΟΡΙΩΝ ΑΙΓΙΑΛΟΥ ΚΑΙ ΠΑΡΑΛΙΑΣ
τοποθεσία	ΝΟΜΟΣ ΕΥΒΟΙΑΣ ΜΑΛΑΚΩΝΤΑΣ, ΔΗΜΟΥ ΕΡΕΤΡΙΑΣ
Υπηρεσία	ΚΤΗΜΑΤΙΚΗ ΥΠΗΡΕΣΙΑ Ν. ΕΥΒΟΙΑΣ ΧΑΛΚΙΔΑ
μελετητής	ΧΡΗΣΤΟΣ ΡΑΓΙΑΣ ΔΙΠΛΩΜΑΤΟΥΧΟΣ ΠΟΛΙΤΙΚΟΣ ΜΗΧΑΝΙΚΟΣ

θεώρηση	έλεγχος ακρίβειας διαγράμματος
ΧΑΛΚΙΔΑ 18-3-2009 Ο Δ/ΝΤΗΣ ... ΚΤΗΜ. ΥΠΗΡ. Ν. ΕΥΒΟΙΑΣ — ΕΛΛΗΝΙΚΗ ΔΗΜΟΚΡΑΤΙΑ ΚΤΗΜΑΤΙΚΗ ΥΠΗΡΕΣΙΑ ΕΥΒΟΙΑΣ — ΑΘΗΝΑ ΜΠΟΥΡΙΚΑ ΤΟΠΟΓΡ. ΜΗΧΑΝΙΚΟΣ ΠΕ/Α	ΧΑΛΚΙΔΑ 18-3-2009 Ο ΜΗΧΑΝΙΚΟΣ — ΕΛΕΥΘΕΡΙΑ ΓΡΑΜΜΑΤΙΚΟΥ ΤΕΙ ΤΟΠΟΓΡΑΦΩΝ

κλίμακες	1:500	σφραγίδα - υπογραφή
ημερομηνία	ΙΑΝΟΥΑΡΙΟΣ/2009	ΧΡΗΣΤΟΣ Μ. ΡΑΓΙΑΣ ΔΙΠΛΩΜ. ΠΟΛ. ΜΗΧΑΝΙΚΟΣ ΜΕΛΟΣ Τ.Ε.Ε. ΑΡΙΘ. ΜΗΤΡΩΟΥ 59372-7 ΒΑΣ. ΚΩΝ/ΝΟΥ 131 - ΑΜΑΡΥΝΘΟΣ ΤΗΛ. 2229067113 www.ragias.gr ΑΦΜ 045593515 - ΔΟΥ ΧΑΛΚΙΔΑΣ
αριθμός σχεδίου	02/06	

ΥΠΟΜΝΗΜΑ

ΒΕΒΑΙΩΣΗ

1. ΒΕΒΑΙΩΝΕΤΑΙ ΟΤΙ ΔΕΝ ΥΠΑΡΧΟΥΝ ΣΤΟΙΧΕΙΑ ΑΠΟ ΤΑ ΑΠΑΙΤΟΥΜΕΝΑ ΑΠΕΙΚΟΝΙΖΟΜΕΝΑ ΣΤΟΙΧΕΙΑ, ΠΟΥ ΥΦΙΣΤΑΝΤΑΙ ΣΤΗΝ ΠΕΡΙΟΧΗ ΤΟΥ ΠΑΡΟΝΤΟΣ ΚΑΙ ΔΕΝ ΕΧΟΥΝ ΑΠΕΙΚΟΝΙΣΤΕΙ.

2. Η ΠΕΡΙΟΧΗ ΕΥΡΙΣΚΕΤΑΙ ΕΚΤΟΣ : ΕΓΚΕΚΡΙΜΕΝΟΥ ΣΧΕΔΙΟΥ ΠΟΛΕΩΣ, ΔΙΑΝΟΜΗΣ ΥΠ. ΓΕΩΡΓΙΑΣ, ΟΡΙΟΥ ΑΠΑΛΛΟΤΡΙΩΣΗΣ, ΑΡΧΑΙΟΛΟΓΙΚΟΥ ΧΩΡΟΥ, Ζ.Ο.Ε., ΓΠΣ, Χ.Ζ.Λ., ΟΡΙΩΝ ΕΥΠΑΘΟΥΣ ΟΙΚΟΣΥΣΤΗΜΑΤΟΣ (NATURA).
Η ΠΕΡΙΟΧΗ ΕΥΡΙΣΚΕΤΑΙ ΕΝ ΜΕΡΗ ΕΝΤΟΣ ΤΩΝ ΟΡΙΩΝ ΟΙΚΙΣΜΟΥ ΜΑΛΑΚΩΝΤΑ, ΤΜΗΜΑ Η', ΠΟΥ ΕΧΕΙ ΠΡΟΣΩΠΟ ΠΡΟΣ ΤΟ ΝΟΤΙΟ ΕΥΒΟΙΚΟ ΚΟΛΠΟ, ΑΠΟ ΤΟ ΣΗΜΕΙΟ 53 ΠΟΥ ΕΙΝΑΙ Η Ν.Δ. ΓΩΝΙΑ ΤΗΣ ΙΔΙΟΚΤΗΣΙΑΣ ΜΑΡΑΤΟΥ, ΕΩΣ ΤΟ ΣΗΜΕΙΟ 59, ΠΟΥ ΕΙΝΑΙ Η ΔΙΑΣΤΑΥΡΩΣΗ ΤΗΣ ΔΗΜΟΤΙΚΗΣ ΜΕ ΤΗΝ ΠΑΡΑΛΙΑΚΗ ΟΔΟ.
ΤΑ ΟΡΙΑ ΤΟΥ ΟΙΚΙΣΜΟΥ, ΤΜΗΜΑ Η', ΠΟΥ ΑΠΕΙΚΟΝΙΖΟΝΤΑΙ ΕΛΗΦΘΗΣΑΝ ΓΡΑΦΙΚΑ ΑΠΟ ΤΟΝ ΧΑΡΤΗ ΓΥΣ ΚΛ. 1:5000, ΚΑΙ ΕΙΝΑΙ ΣΥΜΦΩΝΑ ΜΕ ΤΟ ΛΕΚΤΙΚΟ ΤΗΣ ΠΕΡΙΓΡΑΦΗΣ ΤΩΝ ΟΡΙΩΝ.

ΧΡΗΣΤΟΣ Μ. ΡΑΓΙΑΣ
ΔΙΠΛ. ΠΟΛ. ΜΗΧΑΝΙΚΟΣ
ΜΕΛΟΣ Τ.Ε.Ε. ΑΡΙΘ. ΜΗΤΡΩΟΥ 59372-7
ΒΑΣ. ΚΩΝ/ΝΟΥ 131 - ΑΜΑΡΥΝΘΟΣ
ΤΗΛ. 2229067113 www.ragias.gr
ΑΦΜ 045593515 - ΔΟΥ ΧΑΛΚΙΔΑΣ

ΕΘΝΙΚΟ ΤΥΠΟΓΡΑΦΕΙΟ
Για τεχνικούς λόγους στο σχεδιάγραμμα, έγινε σμίκρυνση, κατά ποσοστό 39%

ΚΩΔΙΚΟΣ ΦΥΛΛΟΥ 04784 - 42495 / 0

ΠΙΝΑΚΑΣ ΣΥΝΤΕΤΑΓΜΕΝΩΝ ΚΟΡΥΦΩΝ ΑΙΓΙΑΛΟΥ ΦΕΚ 656 Δ' /1979 -233 Δ'/1980

Α/Α ΑΡΙΘΜΗΣΗ ΚΑΤΑ ΦΕΚ	ΝΕΑ ΑΝΤΙΣΤΟΙΧΑ	X	Ψ
1	22	478689.17	4249503.57
2	2α	478719.75	4249501.52
3	28	478785.53	4249531.53
4	4α	478809.64	4249532.92
5	5α	478838.03	4249530.47
6	6α	478889.58	4249522.46
7	31	478956.36	4249512.09
8	32	479011.37	4249468.40


ΠΙΝΑΚΑΣ ΣΥΝΤΕΤΑΓΜΕΝΩΝ ΚΟΡΥΦΩΝ ΑΙΓΙΑΛΟΥ & ΠΑΡΑΛΙΑΣ Α.Ν. 13616/81/13-4-1982

Α/Α	X	Ψ	X'	Ψ'
8	478293.27	4249950.67	478297.01	4249965.32
9	478316.47	4249941.57	478324.30	4249954.61
10	478352.67	4249910.57	478362.86	4249921.59
11	478380.47	4249882.87	478393.25	4249890.71

ΠΙΝΑΚΑΣ ΣΥΝΤΕΤΑΓΜΕΝΩΝ ΚΟΡΥΦΩΝ ΑΙΓΙΑΛΟΥ ΦΕΚ 303Δ' /1980

Α/Α ΑΡΙΘΜΗΣΗ ΚΑΤΑ ΦΕΚ	ΝΕΑ ΣΕ ΑΝΤΙΣΤΟΙΧΙΑ	X	Ψ
1	1	478380.47	4249882.87
2	2	478399.67	4249851.57
3	3	478428.27	4249825.57
4	4	478445.37	4249807.07
5	5	478470.27	4249774.37
6	6	478502.97	4249713.57
7	7	478527.17	4249661.07
8	8	478542.87	4249627.77
9	9δ	478547.67	4249619.77
10	10δ	478571.47	4249608.77
11	11δ	478593.87	4249584.87
12	12δ	478597.27	4249574.17
13	13δ	478619.77	4249551.27
14	19	478648.97	4249527.87
15	15δ	478662.47	4249515.37
16	22	478689.67	4249503.57

ΚΤΗ[illegible]	
ΑΡΙΘΜΟΣ ΙΔΙΟΚΤΗΣΙΑΣ	ΣΤΟΙΧΕΙ[illegible]
1	ΑΓΝ[illegible]
2	ΑΓ[illegible]
3	ΑΓ[illegible]
4	HOTEL MALAKON[illegible]
5	ΑΓ[illegible]
6α	ΑΓ[illegible]
6β	ΑΓ[illegible]
6δ	ΑΓ[illegible]
6γ	ΑΓ[illegible]
7α	ΑΓ[illegible]
7β	ΑΓ[illegible]
7γ	ΑΓ[illegible]
7δ	ΑΓ[illegible]
8	ΟΜΗΡΟΣ ΠΛΟΥΜ[illegible] ΧΡΗΣΤΟΣ ΠΑΠΑΣ[illegible]
9	ΠΑ[illegible]
10	HOTEL NEGROPON[illegible]
11	ΑΓ[illegible]
12	ΑΓ[illegible]
13	Α[illegible]
14	ΑΓ[illegible]
15	ΑΓ[illegible]
16	Α[illegible]

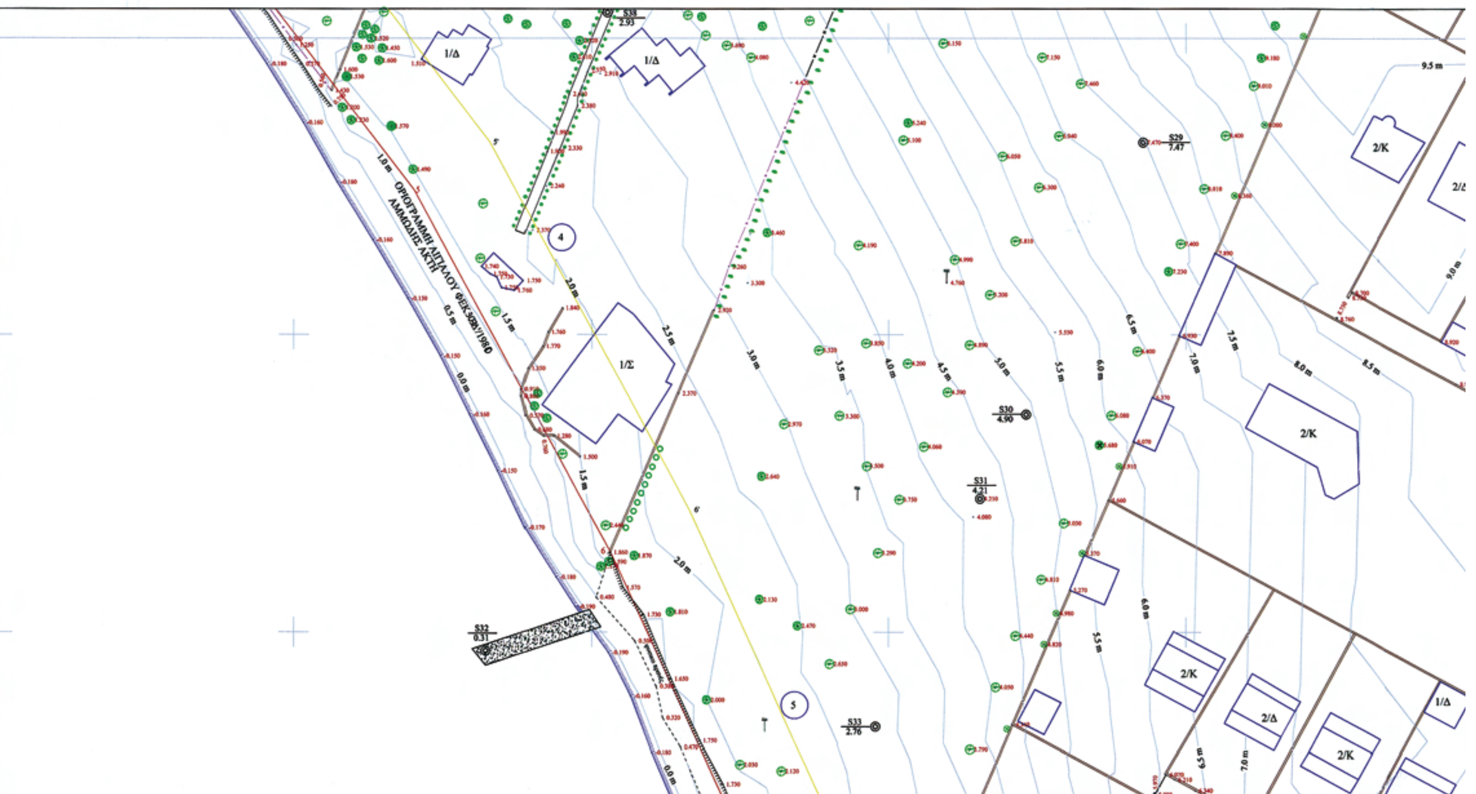

ΚΤΗΜΑΤΟΓΡΑΦΙΚΟΣ ΠΙΝΑΚΑΣ	ΠΙΝΑΚΑΣ ΧΡΗΣΕΩΝ ΓΗΣ
ΟΧΗΙΑ ΙΔΙΟΚΤΗΤΗ	ΧΡΗΣΗ ΓΗΣ
ΑΓΝΩΣΤΟΣ	ΚΑΤΟΙΚΙΑ
ΑΓΝΩΣΤΟΣ	ΚΑΤΟΙΚΙΑ
ΑΓΝΩΣΤΟΣ	ΚΑΤΟΙΚΙΑ
ΑΚΟΝΤΑ BEACH, ΜΑΛΑΚΩΝΤΑΣ ΕΡΕΤΡΙΑ	ΞΕΝΟΔΟΧΕΙΑΚΗ ΜΟΝΑΔΑ
ΑΓΝΩΣΤΟΣ	ΑΓΡΟΤΕΜΑΧΙΟ
ΑΓΝΩΣΤΟΣ	ΚΑΤΟΙΚΙΑ
ΑΓΝΩΣΤΟΣ	ΚΑΤΟΙΚΙΑ
ΑΓΝΩΣΤΟΣ	ΚΑΤΟΙΚΙΑ
ΑΓΝΩΣΤΟΣ	ΚΑΤΟΙΚΙΑ
ΑΓΝΩΣΤΟΣ	ΚΑΤΟΙΚΙΑ
ΑΓΝΩΣΤΟΣ	ΚΑΤΟΙΚΙΑ
ΑΓΝΩΣΤΟΣ	ΚΑΤΟΙΚΙΑ
ΑΓΝΩΣΤΟΣ	ΚΑΤΟΙΚΙΑ
ΛΟΥΜΙΔΗΣ, ΕΚΤΩΡΙΑ ΠΛΟΥΜΙΔΗ, ΑΘΑΝΑΣΙΟΣ ΠΑΠΑΣΠΥΡΙΔΗΣ, ΑΠΑΣΠΥΡΙΔΗΣ & ΣΑΒΒΑΣ ΚΟΥΡΟΥΚΛΗΣ	ΟΙΚΟΠΕΔΟ
ΠΑΠΑΚΩΝΣΤΑΝΤΙΝΟΥ ΜΙΧΑΗΛ	ΚΑΤΟΙΚΙΑ
ΒΟΡΟΝΤΕ, ΜΑΛΑΚΩΝΤΑΣ ΕΡΕΤΡΙΑ	ΞΕΝΟΔΟΧΕΙΑΚΗ ΜΟΝΑΔΑ
ΑΓΝΩΣΤΟΣ	ΚΑΤΟΙΚΙΑ
ΑΓΝΩΣΤΟΣ	ΚΑΤΟΙΚΙΑ
ΑΓΝΩΣΤΟΣ	ΚΑΤΟΙΚΙΑ
ΑΓΝΩΣΤΟΣ	ΚΑΤΟΙΚΙΑ
ΑΓΝΩΣΤΟΣ	ΑΓΡΟΤΕΜΑΧΙΟ
ΑΓΝΩΣΤΟΣ	ΚΑΤΟΙΚΙΑ

ΑΕΡΟΦΩΤΟΓΡΑΦΙΑ ΑΠΟ GOOGLE EARTH ΜΕ ΣΗΜΕΙΩΜΕΝΗ ΤΗΝ ΥΠΟ ΕΞΕΤΑΣΗ ΠΕΡΙΟΧΗ

Google

ΑΠΟΣΠΑΣΜΑ ΧΑΡΤΗ ΓΕΝΙΚΗΣ ΧΡΗΣΗΣ ΕΚΔΟΣΗΣ ΓΥΣ, ΚΛ. 1:50000, ΦΥΛΟ ΕΡΕΤΡΙΑ, ΜΕ ΣΧΕΔΙΑΣΜΕΝΗ ΤΗΝ ΥΠΟ ΕΞΕΤΑΣΗ ΠΕΡΙΟΧΗ

ΚΩΔΙΚΟΣ ΣΥΝΔΕΣΗΣ ΧΑΡΤΩΝ ΣΕ ΚΛ. 1:50000

1	2	3
4	5	6
7	8	9

ΝΟΤΙΟΣ ΕΥ

Ν. ΕΥΒΟΙΑΣ

Ν. ΑΤΤΙΚΗΣ

ΠΙΝΑΚΑΣ ΣΥΝΤΕΤΑΓΜΕΝΩΝ
ΣΤΑΣΕΩΝ ΠΟΛΥΓΩΝΟΜΕΤΡΙΑΣ ΣΤΟ Ε.Γ.Σ.Α. '87

ΣΤΑΣΗ	ΤΕΤΜΗΜΕΝΗ (X) (m)	ΤΕΤΑΓΜΕΝΗ (Y) (m)	ΥΨΟΜΕΤΡΟ (Z) (m)	ΣΗΜΑΝΣΗ
S1	478695.52	4249828.40	10.27	ΟΡΟΣΗΜΟ
S2	478704.96	4249850.73	10.27	ΟΡΟΣΗΜΟ
S3	478655.57	4249858.36	12.33	ΟΡΟΣΗΜΟ
S4	478712.44	4249706.99	6.29	ΟΡΟΣΗΜΟ
S5	478682.26	4249639.64	8.89	ΟΡΟΣΗΜΟ
S7	478658.99	4249735.28	8.78	ΟΡΟΣΗΜΟ
S8	478636.21	4249649.82	8.84	ΟΡΟΣΗΜΟ
S9	478676.41	4249588.66	8.35	ΟΡΟΣΗΜΟ
S10	478609.04	4249664.61	6.98	ΟΡΟΣΗΜΟ
S11	478667.61	4249523.49	6.11	ΟΡΟΣΗΜΟ
S12	478700.85	4249507.93	3.62	ΟΡΟΣΗΜΟ
S13	478750.66	4249547.68	3.16	ΟΡΟΣΗΜΟ
S14	478774.09	4249652.74	1.67	ΟΡΟΣΗΜΟ
S15	478766.76	4249606.45	1.90	ΟΡΟΣΗΜΟ
S16	478759.26	4249556.92	1.59	ΟΡΟΣΗΜΟ
S17	478771.39	4249621.34	1.79	ΟΡΟΣΗΜΟ
S18	478841.56	4249595.77	0.96	ΗΛΟΣ
S19	478860.77	4249639.37	1.06	ΟΡΟΣΗΜΟ
S20	478906.37	4249631.53	2.10	ΗΛΟΣ
S41	478417.92	4249978.80	3.38	ΗΛΟΣ
S42	478430.58	4250018.57	4.63	ΗΛΟΣ
S43	478506.44	4249617.62	3.25	ΟΡΟΣΗΜΟ
S44	478587.14	4249601.51	4.39	ΟΡΟΣΗΜΟ
S45	478614.06	4249564.06	5.13	ΟΡΟΣΗΜΟ
S46	478640.77	4249528.68	0.20	ΟΡΟΣΗΜΟ
S47	478674.23	4249606.72	9.11	ΟΡΟΣΗΜΟ
S48	478901.36	4249542.09	1.03	ΗΛΟΣ
S49	478831.22	4249539.23	1.15	ΟΡΟΣΗΜΟ
S50	478795.47	4249581.72	1.52	ΟΡΟΣΗΜΟ
S51	478941.29	4249510.94	0.44	ΟΡΟΣΗΜΟ
S52	478953.50	4249508.69	0.73	ΟΡΟΣΗΜΟ
S53	479024.99	4249480.55	1.53	ΗΛΟΣ
S54	479037.65	4249501.58	1.92	ΗΛΟΣ
S55	479046.37	4249515.48	2.34	ΗΛΟΣ
S56	479059.57	4249536.73	3.72	ΗΛΟΣ
S57	479070.84	4249554.64	4.51	ΗΛΟΣ
S58	479095.41	4249595.02	7.10	ΗΛΟΣ
S59	479015.75	4249531.84	2.33	ΟΡΟΣΗΜΟ
S60	478988.81	4249543.14	1.69	ΟΡΟΣΗΜΟ
S21	478918.19	4249598.63	1.38	ΗΛΟΣ
S22	478892.87	4249526.58	0.97	ΗΛΟΣ
S23	478904.70	4249550.02	1.02	ΗΛΟΣ
S25	478951.47	4249559.70	1.08	ΗΛΟΣ
S26	478660.18	4249837.64	12.12	ΟΡΟΣΗΜΟ
S27	478628.90	4249869.22	12.06	ΟΡΟΣΗΜΟ
S28	478627.03	4249817.94	10.65	ΟΡΟΣΗΜΟ
S29	478592.76	4249782.45	7.67	ΟΡΟΣΗΜΟ
S30	478573.08	4249736.58	4.90	ΟΡΟΣΗΜΟ
S31	478565.35	4249722.43	4.21	ΟΡΟΣΗΜΟ
S32	478482.25	4249696.86	0.31	ΗΛΟΣ
S33	478547.82	4249684.18	2.76	ΟΡΟΣΗΜΟ
S34	478542.69	4249618.51	0.06	ΟΡΟΣΗΜΟ
S35	478469.52	4249805.99	1.52	ΟΡΟΣΗΜΟ
S36	478448.93	4249814.44	1.14	ΟΡΟΣΗΜΟ
S37	478377.02	4249878.87	0.61	ΟΡΟΣΗΜΟ
S38	478502.60	4249804.41	2.93	ΗΛΟΣ
S39	478519.35	4249850.43	4.87	ΗΛΟΣ
S40	478399.44	4249931.13	2.15	ΗΛΟΣ
S61	478981.83	4249556.83	1.88	ΟΡΟΣΗΜΟ
S62	479057.14	4249560.51	4.58	ΟΡΟΣΗΜΟ
S63	479024.83	4249580.88	4.54	ΟΡΟΣΗΜΟ
S64	479010.74	4249589.93	4.27	ΟΡΟΣΗΜΟ
S65	479034.41	4249575.16	4.67	ΟΡΟΣΗΜΟ
S66	478976.30	4249603.85	2.69	ΟΡΟΣΗΜΟ
S67	478967.99	4249606.51	2.45	ΟΡΟΣΗΜΟ
S68	479052.65	4249617.66	7.52	ΟΡΟΣΗΜΟ
S69	479038.91	4249630.35	7.25	ΟΡΟΣΗΜΟ
S111	478716.60	4249904.59	8.89	ΟΡΟΣΗΜΟ
S112	478710.72	4249780.89	7.31	ΟΡΟΣΗΜΟ

S112 7.31

S4 6.29

S7 8.78

2/Δ

2/Κ

2/Δ

ΑΓΡΟΤΙΚΗ ΟΔΟΣ

9.0 m 8.5 m 8.0 m 7.5 m 7.0 m 6.5 m 6.0 m 5.5 m 5.0 m 4.5 m 4.0 m 3.5 m 3.0 m 2.5 m

ΥΠΟΜΝΗΜΑ ΕΠΙΤΡΟΠΗΣ ΑΙΓΙΑΛΟΥ ΚΑΙ ΠΑΡΑΛΙΑΣ ΤΟΥ ΑΡΘΡΟΥ 3 ΤΟΥ Ν.2971/2001(Φ.Ε.Κ. 285Α/19-12-2001)

α. - ΤΟ ΠΑΡΟΝ ΔΙΑΓΡΑΜΜΑ ΣΥΝΟΔΕΥΕΙ ΤΗΝ ΑΠΟ ......18/06/2009...... ΕΚΘΕΣΗ ΤΗΣ ΕΠΙΤΡΟΠΗΣ.

β. - ΜΕ ΕΡΥΘΡΑ ΣΥΝΕΧΗ ΠΟΛΥΓΩΝΙΚΗ ΓΡΑΜΜΗ, Η ΟΠΟΙΑ ΕΧΕΙ ΚΟΡΥΦΕΣ 1,2,3,...31,32 ΚΑΘΟΡΙΖΕΤΑΙ Η ΟΡΙΟΓΡΑΜΜΗ ΑΙΓΙΑΛΟΥ


- ΜΕ ΚΙΤΡΙΝΗ ΣΥΝΕΧΗ ΠΟΛΥΓΩΝΙΚΗ ΓΡΑΜΜΗ, Η ΟΠΟΙΑ ΕΧΕΙ ΚΟΡΥΦΕΣ 1',2',3',...31',32' ΚΑΘΟΡΙΖΕΤΑΙ Η ΟΡΙΟΓΡΑΜΜΗ ΠΑΡΑΛΙΑΣ.

γ. ΟΙ ΘΕΣΕΙΣ ΤΩΝ ΚΟΡΥΦΩΝ ΤΩΝ ΚΑΘΟΡΙΖΟΜΕΝΩΝ ΟΡΙΟΓΡΑΜΜΩΝ ΟΡΙΖΟΝΤΑΙ ΣΤΟ ΕΔΑΦΟΣ ΜΕ ΚΑΡΤΕΣΙΑΝΕΣ ΣΥΝΤΕΤΑΓΜΕΝΕΣ ΤΟΥ ΕΛΛΗΝΙΚΟΥ ΓΕΩΔΑΙΤΙΚΟΥ ΣΥΣΤΗΜΑΤΟΣ ΑΝΑΦΟΡΑΣ 1987 (Ε.Γ.Σ.Α. '87), ΟΠΩΣ ΑΝΑΓΡΑΦΟΝΤΑΙ ΣΤΟΝ ΕΠΙΣΥΝΑΠΤΟΜΕΝΟ, ΣΤΟ ΠΑΡΟΝ, ΠΙΝΑΚΑ.

δ. ΜΕ ΤΟΝ ΚΑΘΟΡΙΣΜΟ ΤΗΣ ΟΡΙΟΓΡΑΜΜΗΣ ΠΑΡΑΛΙΑΣ ΚΑΘΟΡΙΖΕΤΑΙ ΖΩΝΗ ΠΑΡΑΛΙΑΣ ΠΛΑΤΟΥΣ 15 ΜΕΤΡΩΝ, ΠΡΟΚΕΙΜΕΝΟΥ ΝΑ ΕΞΥΠΗΡΕΤΗΘΟΥΝ ΟΙ ΣΚΟΠΟΙ ΤΗΣ ΠΑΡ.2 ΤΟΥ ΑΡΘΡΟΥ 1 ΚΑΙ ΤΗΣ ΠΑΡ.3 ΤΟΥ ΑΡΘΡΟΥ 2 ΤΟΥ Ν.2971/2001.

Η ΕΠΙΤΡΟΠΗ

Ο ΠΡΟΕΔΡΟΣ	ΤΑ ΜΕΛΗ
1. Ο ΠΡΟΙΣΤΑΜΕΝΟΣ Κ.Υ.	2. Ο ΜΗΧΑΝΙΚΟΣ

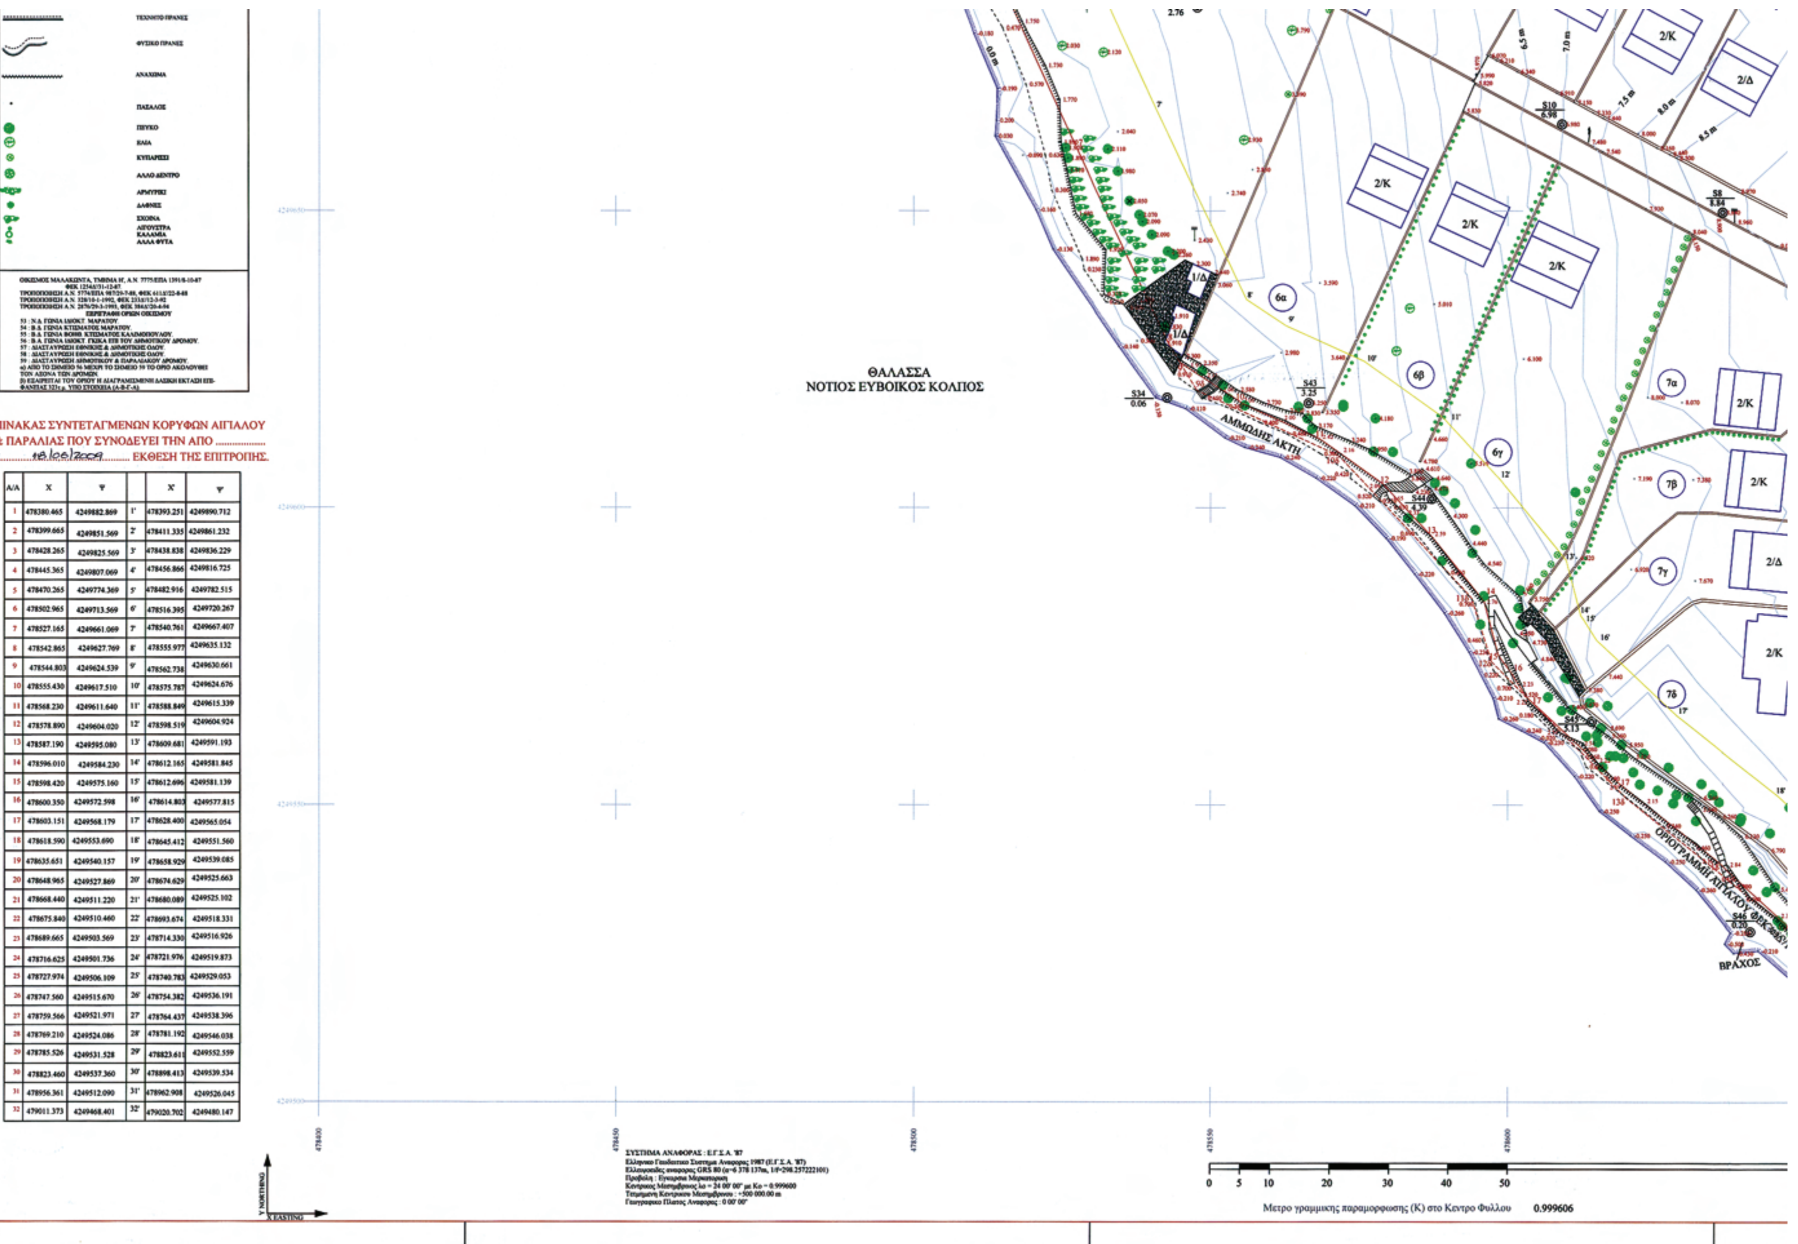

ΠΙΝΑΚΑΣ ΣΥΝΤΕΤΑΓΜΕΝΩΝ ΚΟΡΥΦΩΝ ΑΙΓΙΑΛΟΥ & ΠΑΡΑΛΙΑΣ ΠΟΥ ΣΥΝΟΔΕΥΕΙ ΤΗΝ ΑΠΟ ....18/06/2009.......... ΕΚΘΕΣΗ ΤΗΣ ΕΠΙΤΡΟΠΗΣ.

Α/Α	X	Ψ		X'	Ψ'
1	478380.465	4249882.869	1'	478393.251	4249890.712
2	478399.665	4249851.569	2'	478411.335	4249861.232
3	478428.265	4249825.569	3'	478438.838	4249836.229
4	478445.365	4249807.069	4'	478456.866	4249816.725
5	478470.265	4249774.369	5'	478482.916	4249782.515
6	478502.965	4249713.569	6'	478516.395	4249720.267
7	478527.165	4249661.069	7'	478540.761	4249667.407
8	478542.865	4249627.769	8'	478555.977	4249635.132
9	478544.803	4249624.539	9'	478562.738	4249630.661
10	478555.430	4249617.510	10'	478575.787	4249624.676
11	478568.230	4249611.640	11'	478588.849	4249615.339
12	478578.890	4249604.020	12'	478598.519	4249604.924
13	478587.190	4249595.080	13'	478609.681	4249591.193
14	478596.010	4249584.230	14'	478612.165	4249581.845
15	478598.420	4249575.160	15'	478612.696	4249581.139
16	478600.350	4249572.598	16'	478614.803	4249577.815
17	478603.151	4249568.179	17'	478628.400	4249565.054
18	478618.590	4249553.690	18'	478645.412	4249551.560
19	478635.651	4249540.157	19'	478658.929	4249539.085
20	478648.965	4249527.869	20'	478674.629	4249525.663
21	478668.440	4249511.220	21'	478680.089	4249525.102
22	478675.840	4249510.460	22'	478693.674	4249518.331
23	478689.665	4249503.569	23'	478714.330	4249516.926
24	478716.625	4249501.736	24'	478721.976	4249519.873
25	478727.974	4249506.109	25'	478740.783	4249529.053
26	478747.560	4249515.670	26'	478754.382	4249536.191
27	478759.566	4249521.971	27'	478764.437	4249538.396
28	478769.210	4249524.086	28'	478781.192	4249546.038
29	478785.526	4249531.528	29'	478823.611	4249552.559
30	478823.460	4249537.360	30'	478898.413	4249539.534
31	478956.361	4249512.090	31'	478962.908	4249526.045
32	479011.373	4249468.401	32'	479020.702	4249480.147

Η ΕΠΙΤΡΟΠΗ

Ο ΠΡΟΕΔΡΟΣ	ΤΑ ΜΕΛΗ
1. Ο ΠΡΟΪΣΤΑΜΕΝΟΣ Κ.Υ.	2. Ο ΜΗΧΑΝΙΚΟΣ
Γιάννης Δ. Λιάσκος ΠΕ Δ/φοριακών	ΑΘΗΝΑ ΜΠΟΥΡΙΚΑ ΤΟΠΟΓΡ. ΜΗΧ/ΚΟΣ ΠΕΙΑ
	3. Ο ΛΙΜΕΝΑΡΧΗΣ
	Δημήτριος Β. Σκούπας Αντιπλοίαρχος Λ.Σ.
	4. Ο Δ/ΝΤΗΣ Χ.Ο. Ν.Α.Ε.
	ΚΩΣΤΑΣ ΚΕΡΑΤΣΑΣ ΑΡΧΙΤΕΚΤΩΝ ΜΗΧΑΝΙΚΟΣ

ΚΩΔΙΚΟΣ ΣΥΝΔΕΣΗΣ ΧΑΡΤΩΝ


04780-42498/0	04784-42498/0	04788-42498/0
04780-42495/0	04784-42495/0	04788-42495/0
04780-42492/0	04784-42492/0	04788-42492/0

εργοδότης	ΟΜΗΡΟΣ & ΕΚΤΩΡΙΑ ΠΛΟΥΜΙΔΗ, ΑΘΑΝΑΣΙΟΣ & ΧΡΗΣΤΟΣ ΠΑΠΑΣΠΥΡΙΔΗΣ & ΣΑΒΒΑΣ ΚΟΥΡΟΥΚΛΗΣ
έργο	ΤΟΠΟΓΡΑΦΙΚΟ ΔΙΑΓΡΑΜΜΑ ΚΑΘΟΡΙΣΜΟΥ ΟΡΙΩΝ ΑΙΓΙΑΛΟΥ ΚΑΙ ΠΑΡΑΛΙΑΣ
τοποθεσία	ΝΟΜΟΣ ΕΥΒΟΙΑΣ ΜΑΛΑΚΩΝΤΑΣ, ΔΗΜΟΥ ΕΡΕΤΡΙΑΣ
Υπηρεσία	ΚΤΗΜΑΤΙΚΗ ΥΠΗΡΕΣΙΑ Ν. ΕΥΒΟΙΑΣ ΧΑΛΚΙΔΑ
μελετητής	ΧΡΗΣΤΟΣ ΡΑΓΙΑΣ ΔΙΠΛΩΜΑΤΟΥΧΟΣ ΠΟΛΙΤΙΚΟΣ ΜΗΧΑΝΙΚΟΣ

θεώρηση	έλεγχος ακρίβειας διαγράμματος
ΧΑΛΚΙΔΑ 10-3-2009 Ο Δ. ΠΡΟΪΣΤΑΜΕΝΟΣ ΚΤΗΜ. ΥΠΗΡ. Ν. ΕΥΒΟΙΑΣ	ΧΑΛΚΙΔΑ 10-3-2009 Ο ΜΗΧΑΝΙΚΟΣ
ΕΛΛΗΝΙΚΗ ΔΗΜΟΚΡΑΤΙΑ — ΑΘΗΝΑ ΜΠΟΥΡΙΚΑ ΤΟΠΟΓΡ. ΜΗΧ/ΚΟΣ ΠΕΙΑ	ΕΛΕΥΘΕΡΙΑ ΓΡΑΜΜΑΤΙΚΟΥ ΠΕ ΤΟΠΟΓΡΑΦΩΝ

κλίμακες	1:500	σφραγίδα - υπογραφή: ΧΡΗΣΤΟΣ Μ. ΡΑΓΙΑΣ ΔΙΠΛΩΜ. ΠΟΛ. ΜΗΧΑΝΙΚΟΣ ΜΕΛΟΣ Τ.Ε.Ε. ΑΡΙΘ. ΜΗΤΡΩΟΥ 59372-7 ΒΑΣ. ΚΩΝ/ΝΟΥ 131 - ΑΜΑΡΥΝΘΟΣ ΤΗΛ 2229067113 www.ragias.gr ΑΦΜ 045593515 - ΔΟΥ ΧΑΛΚΙΔΑΣ
ημερομηνία	ΙΑΝΟΥΑΡΙΟΣ/2009	
αριθμός σχεδίου	03/06	

ΕΚΤΥΠΩΣΗ 28-5-2009

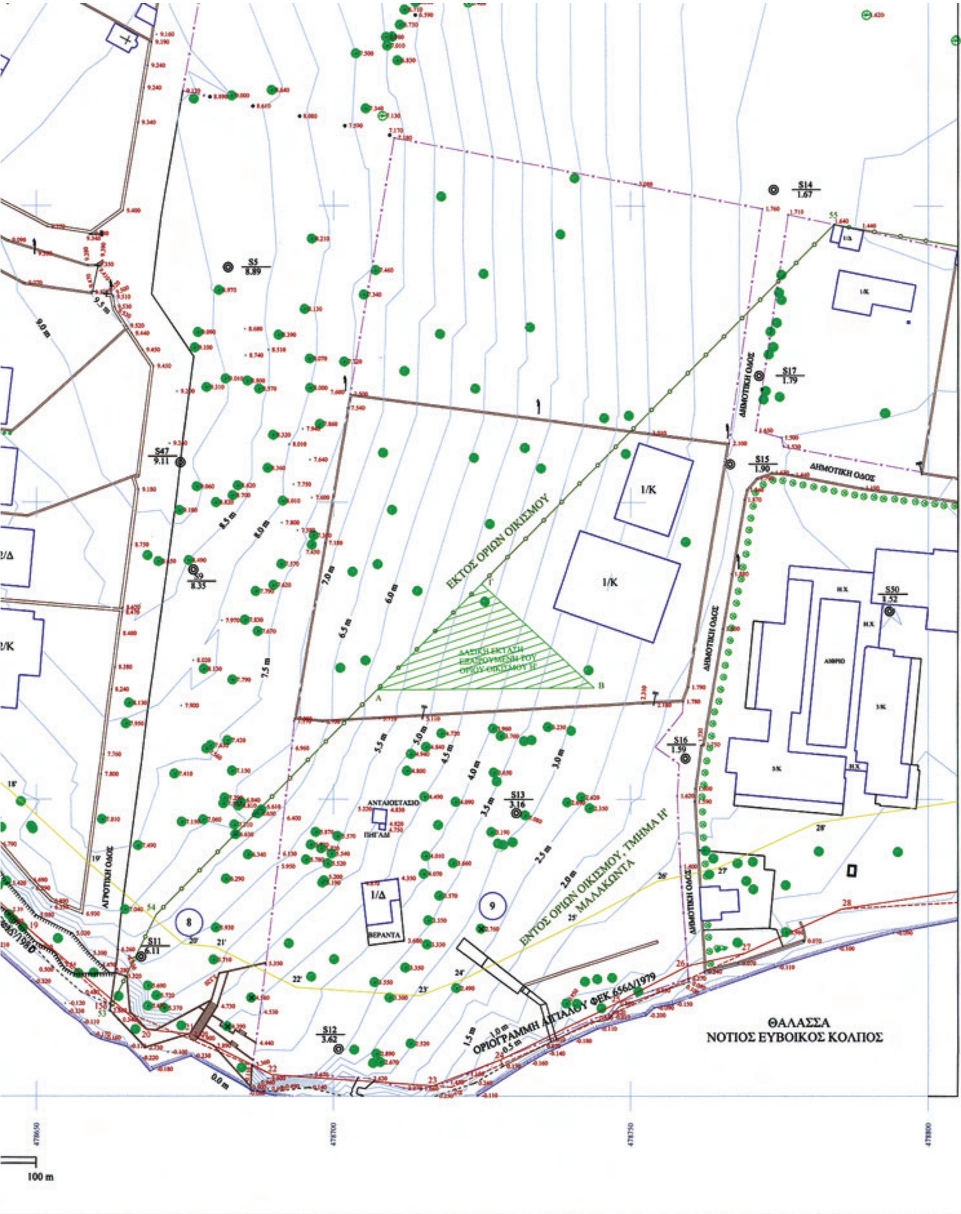

ΥΠΟΜΝΗΜΑ

- ΤΡΙΓΩΝΟΜΕΤΡΙΚΟ ΣΗΜΕΙΟ
- ΤΡΙΓΩΝΟΜΕΤΡΙΚΟ ΣΗΜΕΙΟ GPS
- ΚΟΡΥΦΗ ΠΟΛΥΓΩΝΟΜΕΤΡΙΑΣ
- ΧΩΡΟΣΤΑΘΜΙΚΗ ΑΦΕΤΗΡΙΑ
- ΦΩΤΟΣΤΑΘΕΡΟ
- ΟΡΟΣΗΜΟ
- ΚΥΡΙΑ ΙΣΟΥΨΗΣ ΚΑΜΠΥΛΗ
- ΔΕΥΤΕΡΕΥΟΥΣΑ ΙΣΟΥΨΗΣ ΚΑΜΠΥΛΗ
- ΚΤΙΡΙΟ
- ΚΤΙΡΙΑ ΥΠΟ ΚΑΤΑΣΚΕΥΗ
- ΥΠΟΓΕΙΟ
- ΥΠΟΣΤΕΓΟ
- ΕΡΕΙΠΙΟ
- ΑΡΧΑΙΟ ΜΝΗΜΕΙΟ
- ΠΥΛΩΝΑΣ ΔΕΗ
- ΙΣΤΟΣ ΚΕΡΑΙΑΣ
- ΟΡΙΟ ΓΕΩΤΕΜΑΧΙΟΥ
- ΑΡΧΑΙΟΛΟΓΙΚΟΣ ΧΩΡΟΣ
- ΜΑΝΔΡΟΤΟΙΧΟΣ
- ΞΕΡΟΛΙΘΙΑ
- ΣΥΡΜΑΤΟΠΕΡΙΦΡΑΞΗ
- ΓΡΑΜΜΗ ΠΑΡΑΛΙΑΣ
- ΠΑΛΑΙΟΣ ΑΙΓΙΑΛΟΣ
- ΠΡΟΗΓΟΥΜΕΝΗ ΓΡΑΜΜΗ ΑΙΓΙΑΛΟΥ
- ΝΕΑ ΓΡΑΜΜΗ ΑΙΓΙΑΛΟΥ
- ΡΥΜΟΤΟΜΙΚΗ ΓΡΑΜΜΗ
- ΟΙΚΟΔΟΜΙΚΗ ΓΡΑΜΜΗ
- ΣΤΟΑ
- ΚΑΤΑΡΓΟΥΜΕΝΗ ΡΥΜΟΤΟΜΙΚΗ ΓΡΑΜΜΗ
- ΚΑΤΑΡΓΟΥΜΕΝΗ ΣΤΟΑ
- Κ.Χ. ΚΟΙΝΟΧΡΗΣΤΟΣ ΧΩΡΟΣ
- ΚΩΔΙΚΟΣ ΟΙΚΟΠΕΔΟΥ
- ΟΡΙΟ ΔΗΜΟΥ Η ΚΟΙΝΟΤΗΤΑΣ
- ΟΡΙΟ ΝΟΜΟΥ
- ΟΡΙΟ ΠΕΡΙΦΕΡΕΙΑΣ
- ΟΡΙΟ ΚΡΑΤΟΥΣ
- ΠΕΡΙΓΡΑΜΜΑ ΟΙΚΙΣΜΟΥ Π.Δ. 1985
- ΑΛΛΑΓΗ ΧΡΗΣΗΣ ΓΗΣ
- ΔΡΟΜΟΣ
- ΑΓΡΟΤΙΚΟΣ ΔΡΟΜΟΣ
- ΜΟΝΟΠΑΤΙ
- ΓΕΦΥΡΑ- ΑΝΩ ΔΙΑΒΑΣΗ
- ΓΕΦΥΡΑ-ΚΑΤΩ ΔΙΑΒΑΣΗ
- ΠΟΤΑΜΙ
- ΡΕΜΑ
- ΤΕΧΝΗΤΟ ΑΡΔΕΥΤΙΚΟ ΑΥΛΑΚΙ
- ΑΚΤΗ ΛΙΜΝΗΣ - ΘΑΛΑΣΣΑΣ
- ΕΛΟΣ
- ΤΕΧΝΗΤΟ ΠΡΑΝΕΣ
- ΦΥΣΙΚΟ ΠΡΑΝΕΣ

ΒΕΒΑΙΩΣΗ

1. ΒΕΒΑΙΩΝΕΤΑΙ ΟΤΙ ΔΕΝ ΥΠΑΡΧΟΥΝ ΣΤΟΙΧΕΙΑ ΑΠΟ ΤΑ ΑΠΑΙΤΟΥΜΕΝΑ ΑΠΕΙΚΟΝΙΖΟΜΕΝΑ ΣΤΟΙΧΕΙΑ, ΠΟΥ ΥΦΙΣΤΑΝΤΑΙ ΣΤΗΝ ΠΕΡΙΟΧΗ ΤΟΥ ΠΑΡΟΝΤΟΣ ΚΑΙ ΔΕΝ ΕΧΟΥΝ ΑΠΕΙΚΟΝΙΣΤΕΙ.

2. Η ΠΕΡΙΟΧΗ ΕΥΡΙΣΚΕΤΑΙ ΕΚΤΟΣ : ΕΓΚΕΚΡΙΜΕΝΟΥ ΣΧΕΔΙΟΥ ΠΟΛΕΩΣ, ΔΙΑΝΟΜΗΣ ΥΠ. ΓΕΩΡΓΙΑΣ, ΟΡΙΟΥ ΑΠΑΛΛΟΤΡΙΩΣΗΣ, ΑΡΧΑΙΟΛΟΓΙΚΟΥ ΧΩΡΟΥ, Ζ.Ο.Ε., ΓΠΣ, Χ.Ζ.Α., ΟΡΙΩΝ ΕΥΠΑΘΟΥΣ ΟΙΚΟΣΥΣΤΗΜΑΤΟΣ (NATURA).
Η ΠΕΡΙΟΧΗ ΕΥΡΙΣΚΕΤΑΙ ΕΝ ΜΕΡΗ ΕΝΤΟΣ ΤΩΝ ΟΡΙΩΝ ΟΙΚΙΣΜΟΥ ΜΑΛΑΚΩΝΤΑ, ΤΜΗΜΑ Η', ΠΟΥ ΕΧΕΙ ΠΡΟΣΩΠΟ ΠΡΟΣ ΤΟ ΝΟΤΙΟ ΕΥΒΟΙΚΟ ΚΟΛΠΟ, ΑΠΟ ΤΟ ΣΗΜΕΙΟ 53 ΠΟΥ ΕΙΝΑΙ Η Ν.Δ. ΓΩΝΙΑ ΤΗΣ ΙΔΙΟΚΤΗΣΙΑΣ ΜΑΡΑΤΟΥ, ΕΩΣ ΤΟ ΣΗΜΕΙΟ 59, ΠΟΥ ΕΙΝΑΙ Η ΔΙΑΣΤΑΥΡΩΣΗ ΤΗΣ ΔΗΜΟΤΙΚΗΣ ΜΕ ΤΗΝ ΠΑΡΑΛΙΑΚΗ ΟΔΟ.
ΤΑ ΟΡΙΑ ΤΟΥ ΟΙΚΙΣΜΟΥ, ΤΜΗΜΑ Η', ΠΟΥ ΑΠΕΙΚΟΝΙΖΟΝΤΑΙ ΕΛΗΦΘΗΣΑΝ ΓΡΑΦΙΚΑ ΑΠΟ ΤΟΝ ΧΑΡΤΗ ΓΥΣ ΚΛ. 1:5000, ΚΑΙ ΕΙΝΑΙ ΣΥΜΦΩΝΑ ΜΕ ΤΟ ΛΕΚΤΙΚΟ ΤΗΣ ΠΕΡΙΓΡΑΦΗΣ ΤΩΝ ΟΡΙΩΝ.

ΧΡΗΣΤΟΣ Μ. ΡΑΓΙΑΣ
ΔΙΠΛΩΜ. ΠΟΛ. ΜΗΧΑΝΙΚΟΣ
ΜΕΛΟΣ Τ.Ε.Ε. ΑΡΙΘ. ΜΗΤΡΩΟΥ 59372-7
ΒΑΣ. ΚΩΝ/ΝΟΥ 131 - ΑΜΑΡΥΝΘΟΣ
ΤΗΛ. 2229067113 www.ragias.gr
ΑΦΜ 045593515 - ΔΟΥ ΧΑΛΚΙΔΑΣ

ΕΘΝΙΚΟ ΤΥΠΟΓΡΑΦΕΙΟ
Για τεχνικούς λόγους στο σχεδιάγραμμα, έγινε σμίκρυνση, κατά ποσοστό 39%

ΚΩΔΙΚΟΣ ΦΥΛΛΟΥ 04788 - 42495 / 0

ΠΙΝΑΚΑΣ ΣΥΝΤΕΤΑΓΜΕΝΩΝ ΚΟΡΥΦΩΝ
ΑΙΓΙΑΛΟΥ ΦΕΚ 656 Δ' /1979 - 233Δ'/1980

Α/Α ΑΡΙΘΜΗΣΗ ΚΑΤΑ ΦΕΚ	ΝΕΑ ΑΝΤΙΣΤΟΙΧΙΑ	Χ	Ψ
1	22	478689.17	4249503.57
2	2α	478719.75	4249501.52
3	28	478785.53	4249531.53
4	4α	478809.64	4249532.92
5	5α	478838.03	4249530.47
6	6α	478889.58	4249522.46
7	31	478956.36	4249512.09
8	32	479011.37	4249468.40

ΠΙΝΑΚΑΣ ΣΥΝΤΕΤΑΓΜΕΝΩΝ ΚΟΡΥΦΩΝ ΑΙΓΙΑΛΟΥ & ΠΑΡΑΛΙΑΣ
Α.Ν. 13616/81/15-4-1982

Α/Α	Χ	Ψ	Χ'	Ψ'
8	478293.27	4249950.67	478297.01	4249965.32
9	478316.47	4249941.57	478324.30	4249954.61
10	478352.67	4249910.57	478362.86	4249921.59
11	478380.47	4249882.87	478393.25	4249890.71

ΠΙΝΑΚΑΣ ΣΥΝΤΕΤΑΓΜΕΝΩΝ ΚΟΡΥΦΩΝ
ΑΙΓΙΑΛΟΥ ΦΕΚ 303Δ' /1980

Α/Α ΑΡΙΘΜΗΣΗ ΚΑΤΑ ΦΕΚ	ΝΕΑ ΣΕ ΑΝΤΙΣΤΟΙΧΙΑ	Χ	Ψ
1	1	478380.47	4249882.87
2	2	478399.67	4249851.57
3	3	478428.27	4249825.57
4	4	478445.37	4249807.07
5	5	478470.27	4249774.37
6	6	478502.97	4249713.57
7	7	478527.17	4249661.07
8	8	478542.87	4249627.77
9	9δ	478547.67	4249619.77
10	10δ	478571.47	4249608.77
11	11δ	478593.87	4249584.87
12	12δ	478597.27	4249574.17
13	13δ	478619.77	4249551.27
14	19	478648.97	4249527.87
15	15δ	478662.47	4249515.37
16	22	478689.67	4249503.57

ΑΡΙΘΜΟΣ ΙΔΙΟΚΤΗΣΙΑΣ	ΣΤΟΙ…
1	
2	
3	
4	HOTEL MALA…
5	
6α	
6β	
6β	
6γ	
7α	
7β	
7γ	
7δ	
8	ΟΜΗΡΟΣ ΠΑΠ… ΧΡΗΣΤΟΣ ΠΑΠ…
9	
10	HOTEL NEGRO…
11	
12	
13	
14	
15	
16	

ΑΕΡΟΦΩΤΟΓΡΑΦΙΑ ΑΠΟ GOOGLE EARTH ΜΕ ΣΗΜΕΙΩΜΕΝΗ ΤΗΝ ΥΠΟ ΕΞΕΤΑΣΗ ΠΕΡΙΟΧΗ

ΚΤΗΜΑΤΟΓΡΑΦΙΚΟΣ ΠΙΝΑΚΑΣ	ΠΙΝΑΚΑΣ ΧΡΗΣΕΩΝ ΓΗΣ
ΣΤΟΙΧΕΙΑ ΙΔΙΟΚΤΗΤΗ	ΧΡΗΣΗ ΓΗΣ
ΑΓΝΩΣΤΟΣ	ΚΑΤΟΙΚΙΑ
ΑΓΝΩΣΤΟΣ	ΚΑΤΟΙΚΙΑ
ΑΓΝΩΣΤΟΣ	ΚΑΤΟΙΚΙΑ
MALAKONTA BEACH, ΜΑΛΑΚΩΝΤΑΣ ΕΡΕΤΡΙΑ	ΞΕΝΟΔΟΧΕΙΑΚΗ ΜΟΝΑΔΑ
ΑΓΝΩΣΤΟΣ	ΑΓΡΟΤΕΜΑΧΙΟ
ΑΓΝΩΣΤΟΣ	ΚΑΤΟΙΚΙΑ
ΑΓΝΩΣΤΟΣ	ΚΑΤΟΙΚΙΑ
ΑΓΝΩΣΤΟΣ	ΚΑΤΟΙΚΙΑ
ΑΓΝΩΣΤΟΣ	ΚΑΤΟΙΚΙΑ
ΑΓΝΩΣΤΟΣ	ΚΑΤΟΙΚΙΑ
ΑΓΝΩΣΤΟΣ	ΚΑΤΟΙΚΙΑ
ΑΓΝΩΣΤΟΣ	ΚΑΤΟΙΚΙΑ
ΑΓΝΩΣΤΟΣ	ΚΑΤΟΙΚΙΑ
Σ ΠΛΟΥΜΙΔΗΣ, ΕΚΤΩΡΙΑ ΠΛΟΥΜΙΔΗ, ΑΘΑΝΑΣΙΟΣ ΠΑΠΑΣΠΥΡΙΔΗΣ, Σ ΠΑΠΑΣΠΥΡΙΔΗΣ & ΣΑΒΒΑΣ ΚΟΥΡΟΥΚΛΗΣ	ΟΙΚΟΠΕΔΟ
ΠΑΠΑΚΩΝΣΤΑΝΤΙΝΟΥ ΜΙΧΑΗΛ	ΚΑΤΟΙΚΙΑ
ΕΓΡΙΠΟΝΤΕ, ΜΑΛΑΚΩΝΤΑΣ ΕΡΕΤΡΙΑ	ΞΕΝΟΔΟΧΕΙΑΚΗ ΜΟΝΑΔΑ
ΑΓΝΩΣΤΟΣ	ΚΑΤΟΙΚΙΑ
ΑΓΝΩΣΤΟΣ	ΚΑΤΟΙΚΙΑ
ΑΓΝΩΣΤΟΣ	ΚΑΤΟΙΚΙΑ
ΑΓΝΩΣΤΟΣ	ΚΑΤΟΙΚΙΑ
ΑΓΝΩΣΤΟΣ	ΑΓΡΟΤΕΜΑΧΙΟ
ΑΓΝΩΣΤΟΣ	ΚΑΤΟΙΚΙΑ

ΑΠΟΣΠΑΣΜΑ ΧΑΡΤΗ ΓΕΝΙΚΗΣ ΧΡΗΣΗΣ ΕΚΔΟΣΗΣ ΓΥΣ, ΚΛ. 1:50000, ΦΥΛΛΟ ΕΡΕΤΡΙΑ, ΜΕ ΣΧΕΔΙΑΣΜΕΝΗ ΤΗΝ ΥΠΟ ΕΞΕΤΑΣΗ ΠΕΡΙΟΧΗ

ΚΩΔΙΚΟΣ ΣΥΝΔΕΣΗΣ ΧΑΡΤΩΝ ΣΕ ΚΛ. 1:50000

1	2	3
4	5	6
7	8	9

ΠΙΝΑΚΑΣ ΣΥΝΤΕΤΑΓΜΕΝΩΝ ΣΤΑΣΕΩΝ ΠΟΛΥΓΩΝΟΜΕΤΡΙΑΣ ΣΤΟ Ε.Γ.Σ.Α. '87

ΣΤΑΣΗ	ΤΕΤΜΗΜΕΝΗ (X) (m)	ΤΕΤΑΓΜΕΝΗ (Ψ) (m)	ΥΨΟΜΕΤΡΟ (Z) (m)	ΣΗΜΑΝΣΗ
S1	478695.52	4249828.40	10.27	ΟΡΟΣΗΜΟ
S2	478704.96	4249830.73	10.27	ΟΡΟΣΗΜΟ
S3	478655.57	4249858.36	12.33	ΟΡΟΣΗΜΟ
S4	478712.44	4249706.99	6.29	ΟΡΟΣΗΜΟ
S5	478682.26	4249639.64	8.89	ΟΡΟΣΗΜΟ
S7	478658.99	4249735.28	8.78	ΟΡΟΣΗΜΟ
S8	478636.21	4249649.82	8.84	ΟΡΟΣΗΜΟ
S9	478676.41	4249588.66	8.35	ΟΡΟΣΗΜΟ
S10	478609.04	4249664.61	6.98	ΟΡΟΣΗΜΟ
S11	478667.61	4249523.49	6.11	ΟΡΟΣΗΜΟ
S12	478700.85	4249507.93	3.62	ΟΡΟΣΗΜΟ
S13	478730.66	4249547.68	3.16	ΟΡΟΣΗΜΟ
S14	478774.09	4249652.74	1.67	ΟΡΟΣΗΜΟ
S15	478766.76	4249606.45	1.90	ΟΡΟΣΗΜΟ
S16	478759.26	4249556.92	1.59	ΟΡΟΣΗΜΟ
S17	478771.59	4249621.34	1.79	ΟΡΟΣΗΜΟ
S18	478841.56	4249595.77	0.96	ΗΛΟΣ
S19	478860.77	4249639.37	1.06	ΟΡΟΣΗΜΟ
S20	478936.37	4249631.53	2.10	ΗΛΟΣ
S41	478417.92	4249978.80	3.38	ΗΛΟΣ
S42	478430.58	4250018.57	4.63	ΗΛΟΣ
S43	478566.44	4249617.62	3.25	ΟΡΟΣΗΜΟ
S44	478587.14	4249601.51	4.39	ΟΡΟΣΗΜΟ
S45	478614.06	4249564.06	5.13	ΟΡΟΣΗΜΟ
S46	478640.77	4249528.68	0.20	ΟΡΟΣΗΜΟ
S47	478674.23	4249606.72	9.11	ΟΡΟΣΗΜΟ
S48	478901.36	4249542.09	1.03	ΗΛΟΣ
S49	478831.22	4249539.23	1.15	ΟΡΟΣΗΜΟ
S50	478793.47	4249581.72	1.52	ΟΡΟΣΗΜΟ
S51	478941.29	4249510.94	0.44	ΟΡΟΣΗΜΟ
S52	478953.50	4249508.69	0.73	ΟΡΟΣΗΜΟ
S53	479024.99	4249480.55	1.53	ΗΛΟΣ
S54	479037.65	4249501.58	1.92	ΗΛΟΣ
S55	479046.37	4249515.48	2.34	ΗΛΟΣ
S56	479059.57	4249536.73	3.72	ΗΛΟΣ
S57	479070.84	4249554.64	4.51	ΗΛΟΣ
S58	479095.41	4249595.02	7.10	ΗΛΟΣ
S59	479015.75	4249531.84	2.33	ΟΡΟΣΗΜΟ
S60	478988.81	4249543.14	1.69	ΟΡΟΣΗΜΟ
S21	478918.19	4249598.63	1.38	ΗΛΟΣ
S22	478892.87	4249526.58	0.97	ΗΛΟΣ
S23	478904.70	4249550.02	1.02	ΗΛΟΣ
S25	478951.47	4249559.70	1.08	ΗΛΟΣ
S26	478660.18	4249857.64	12.12	ΟΡΟΣΗΜΟ
S27	478628.90	4249869.22	12.06	ΟΡΟΣΗΜΟ
S28	478627.03	4249817.94	10.65	ΟΡΟΣΗΜΟ
S29	478592.76	4249782.45	7.67	ΟΡΟΣΗΜΟ
S30	478573.08	4249736.58	4.90	ΟΡΟΣΗΜΟ
S31	478565.35	4249722.43	4.21	ΟΡΟΣΗΜΟ
S32	478482.25	4249696.86	0.31	ΗΛΟΣ
S33	478547.82	4249684.18	2.76	ΟΡΟΣΗΜΟ
S34	478542.69	4249618.51	0.06	ΟΡΟΣΗΜΟ
S35	478469.52	4249805.99	1.52	ΟΡΟΣΗΜΟ
S36	478448.93	4249814.44	1.14	ΟΡΟΣΗΜΟ
S37	478377.02	4249878.87	0.61	ΟΡΟΣΗΜΟ
S38	478502.60	4249804.41	2.93	ΗΛΟΣ
S39	478519.35	4249850.43	4.87	ΗΛΟΣ
S40	478399.44	4249931.13	2.15	ΗΛΟΣ
S61	478981.83	4249556.83	1.88	ΟΡΟΣΗΜΟ
S62	479057.14	4249560.51	4.58	ΟΡΟΣΗΜΟ
S63	479024.85	4249580.88	4.54	ΟΡΟΣΗΜΟ
S64	479010.74	4249589.93	4.27	ΟΡΟΣΗΜΟ
S65	479034.41	4249575.16	4.67	ΟΡΟΣΗΜΟ
S66	478976.30	4249603.85	2.69	ΟΡΟΣΗΜΟ
S67	478967.99	4249606.51	2.45	ΟΡΟΣΗΜΟ
S68	479052.65	4249617.66	7.52	ΟΡΟΣΗΜΟ
S69	479058.91	4249630.35	7.25	ΟΡΟΣΗΜΟ
S111	478716.60	4249904.59	8.89	ΟΡΟΣΗΜΟ
S112	478710.72	4249780.89	7.31	ΟΡΟΣΗΜΟ

ΥΠΟΜΝΗΜΑ ΕΠΙΤΡΟΠΗΣ ΑΙΓΙΑΛΟΥ ΚΑΙ ΠΑΡΑΛΙΑΣ ΤΟΥ ΑΡΘΡΟΥ 3 ΤΟΥ Ν.2971/2001(Φ.Ε.Κ. 285Α/19-12-2001)

α. - ΤΟ ΠΑΡΟΝ ΔΙΑΓΡΑΜΜΑ ΣΥΝΟΔΕΥΕΙ ΤΗΝ ΑΠΟ ......18/06/2009...... ΕΚΘΕΣΗ ΤΗΣ ΕΠΙΤΡΟΠΗΣ.

β. - ΜΕ ΕΡΥΘΡΑ ΣΥΝΕΧΗ ΠΟΛΥΓΩΝΙΚΗ ΓΡΑΜΜΗ, Η ΟΠΟΙΑ ΕΧΕΙ ΚΟΡΥΦΕΣ 1,2,3,...31,32 ΚΑΘΟΡΙΖΕΤΑΙ Η ΟΡΙΟΓΡΑΜΜΗ ΑΙΓΙΑΛΟΥ

- ΜΕ ΚΙΤΡΙΝΗ ΣΥΝΕΧΗ ΠΟΛΥΓΩΝΙΚΗ ΓΡΑΜΜΗ, Η ΟΠΟΙΑ ΕΧΕΙ ΚΟΡΥΦΕΣ 1',2',3',...31',32' ΚΑΘΟΡΙΖΕΤΑΙ Η ΟΡΙΟΓΡΑΜΜΗ ΠΑΡΑΛΙΑΣ.

γ. ΟΙ ΘΕΣΕΙΣ ΤΩΝ ΚΟΡΥΦΩΝ ΤΩΝ ΚΑΘΟΡΙΖΟΜΕΝΩΝ ΟΡΙΟΓΡΑΜΜΩΝ ΟΡΙΖΟΝΤΑΙ ΣΤΟ ΕΔΑΦΟΣ ΜΕ ΚΑΡΤΕΣΙΑΝΕΣ ΣΥΝΤΕΤΑΓΜΕΝΕΣ ΤΟΥ ΕΛΛΗΝΙΚΟΥ ΓΕΩΔΑΙΤΙΚΟΥ ΣΥΣΤΗΜΑΤΟΣ ΑΝΑΦΟΡΑΣ 1987 (Ε.Γ.Σ.Α. '87), ΟΠΩΣ ΑΝΑΓΡΑΦΟΝΤΑΙ ΣΤΟΝ ΕΠΙΣΥΝΑΠΤΟΜΕΝΟ, ΣΤΟ ΠΑΡΟΝ, ΠΙΝΑΚΑ.

δ. ΜΕ ΤΟΝ ΚΑΘΟΡΙΣΜΟ ΤΗΣ ΟΡΙΟΓΡΑΜΜΗΣ ΠΑΡΑΛΙΑΣ ΚΑΘΟΡΙΖΕΤΑΙ ΖΩΝΗ ΠΑΡΑΛΙΑΣ ΠΛΑΤΟΥΣ 15 ΜΕΤΡΩΝ, ΠΡΟΚΕΙΜΕΝΟΥ ΝΑ ΕΞΥΠΗΡΕΤΗΘΟΥΝ ΟΙ ΣΚΟΠΟΙ ΤΗΣ ΠΑΡ.2 ΤΟΥ ΑΡΘΡΟΥ 1 ΚΑΙ ΤΗΣ ΠΑΡ.3 ΤΟΥ ΑΡΘΡΟΥ 2 ΤΟΥ Ν.2971/2001.

Η ΕΠΙΤΡΟΠΗ

Ο ΠΡΟΕΔΡΟΣ	ΤΑ ΜΕΛΗ
1. Ο ΠΡΟΪΣΤΑΜΕΝΟΣ Κ.Υ.	2. Ο ΜΗΧΑΝΙΚΟΣ



ΠΙΝΑΚΑΣ ΣΥΝΤΕΤΑΓΜΕΝΩΝ ΚΟΡΥΦΩΝ ΑΙΓΙΑΛΟΥ & ΠΑΡΑΛΙΑΣ ΠΟΥ ΣΥΝΟΔΕΥΕΙ ΤΗΝ ΑΠΟ ....18/06/2009........ ΕΚΘΕΣΗ ΤΗΣ ΕΠΙΤΡΟΠΗΣ.

Α/Α	Χ	Ψ		Χ'	Ψ'
1	478380.465	4249882.869	1'	478393.251	4249890.712
2	478399.665	4249851.569	2'	478411.335	4249861.232
3	478428.265	4249825.569	3'	478438.838	4249836.229
4	478445.365	4249807.069	4'	478456.866	4249816.725
5	478470.265	4249774.369	5'	478482.916	4249782.515
6	478502.965	4249713.569	6'	478516.395	4249720.267
7	478527.165	4249661.069	7'	478540.761	4249667.407
8	478542.865	4249627.769	8'	478555.977	4249635.132
9	478544.803	4249624.539	9'	478562.738	4249630.661
10	478555.430	4249617.510	10'	478575.787	4249624.676
11	478568.230	4249611.640	11'	478588.849	4249615.339
12	478578.890	4249604.020	12'	478598.519	4249604.924
13	478587.190	4249595.080	13'	478609.681	4249591.193
14	478596.010	4249584.230	14'	478612.165	4249581.845
15	478598.420	4249575.160	15'	478612.696	4249581.139
16	478600.350	4249572.598	16'	478614.803	4249577.815
17	478603.151	4249568.179	17'	478628.400	4249565.054
18	478618.590	4249553.690	18'	478645.412	4249551.560
19	478635.651	4249540.157	19'	478658.929	4249539.085
20	478648.965	4249527.869	20'	478674.629	4249525.663
21	478668.440	4249511.220	21'	478680.089	4249525.102
22	478675.840	4249510.460	22'	478693.674	4249518.331
23	478689.665	4249503.569	23'	478714.330	4249516.926
24	478716.625	4249501.736	24'	478721.976	4249519.873
25	478727.974	4249506.109	25'	478740.783	4249529.053
26	478747.560	4249515.670	26'	478754.382	4249536.191
27	478759.566	4249521.971	27'	478764.437	4249538.396
28	478769.210	4249524.086	28'	478781.192	4249546.038
29	478785.526	4249531.528	29'	478823.611	4249552.559
30	478823.460	4249537.360	30'	478898.413	4249539.534
31	478956.361	4249512.090	31'	478962.908	4249526.045
32	479011.373	4249468.401	32'	479020.702	4249480.147



Η ΕΠΙΤΡΟΠΗ

Ο ΠΡΟΕΔΡΟΣ	ΤΑ ΜΕΛΗ
1. Ο ΠΡΟΙΣΤΑΜΕΝΟΣ Κ.Υ. Γιάννης Δ. Λιάκος ΠΕ.Α Εφοριακών	2. Ο ΜΗΧΑΝΙΚΟΣ ΑΘΗΝΑ ΜΠΟΥΡΙΚΑ 3. Ο ΛΙΜΕΝΑΡΧΗΣ Δημήτριος Β. Στούπας Αντιπλοίαρχος Λ.Σ. 4. Ο Δ/ΝΤΗΣ Χ.Ο. Ν.Α.Ε. ΚΟΣΤΑΣ ΚΕΡΑΤΣΑΣ ΑΡΧΙΤΕΚΤΩΝ ΜΗΧΑΝΙΚΟΣ

ΚΩΔΙΚΟΣ ΣΥΝΔΕΣΗΣ ΧΑΡΤΩΝ

04780-42498/0	04784-42498/0	04788-42498/0
04780-42495/0	04784-42495/0	04788-42495/0
04780-42492/0	04784-42492/0	04788-42492/0

εργοδότης	ΟΜΗΡΟΣ & ΕΚΤΩΡΙΑ ΠΛΟΥΜΙΔΗ, ΑΘΑΝΑΣΙΟΣ & ΧΡΗΣΤΟΣ ΠΑΠΑΣΠΥΡΙΔΗΣ & ΣΑΒΒΑΣ ΚΟΥΡΟΥΚΛΗΣ
έργο	ΤΟΠΟΓΡΑΦΙΚΟ ΔΙΑΓΡΑΜΜΑ ΚΑΘΟΡΙΣΜΟΥ ΟΡΙΩΝ ΑΙΓΙΑΛΟΥ ΚΑΙ ΠΑΡΑΛΙΑΣ
τοποθεσία	ΝΟΜΟΣ ΕΥΒΟΙΑΣ ΜΑΛΑΚΩΝΤΑΣ, ΔΗΜΟΥ ΕΡΕΤΡΙΑΣ
Υπηρεσία	ΚΤΗΜΑΤΙΚΗ ΥΠΗΡΕΣΙΑ Ν. ΕΥΒΟΙΑΣ ΧΑΛΚΙΔΑ
μελετητής	ΧΡΗΣΤΟΣ ΡΑΓΙΑΣ ΔΙΠΛΩΜΑΤΟΥΧΟΣ ΠΟΛΙΤΙΚΟΣ ΜΗΧΑΝΙΚΟΣ

θεώρηση	έλεγχος ακρίβειας διαγράμματος
ΧΑΛΚΙΔΑ 18-05-2009 ΕΛΛΗΝΙΚΗ ΔΗΜΟΚΡΑΤΙΑ ΑΘΗΝΑ ΜΠΟΥΡΙΚΑ	ΧΑΛΚΙΔΑ 18-05-2009 Ο ΜΗΧΑΝΙΚΟΣ ΓΡΑΜΜΑΤΙΚΟΥ ΤΕΙ ΤΟΠΟΓΡΑΦΩΝ

κλίμακες	1:500	σφραγίδα - υπογραφή
ημερομηνία	ΙΑΝΟΥΑΡΙΟΣ/2009	ΧΡΗΣΤΟΣ Ν. ΡΑΓΙΑΣ ΔΙΠΛΩΜ. ΠΟΛ. ΜΗΧΑΝΙΚΟΣ ΜΕΛΟΣ Τ.Ε.Ε. ΑΡΙΘ. ΜΗΤΡΩΟΥ 59372-7 ΒΑΣ. ΚΟΝΝΟΥ 131 - ΑΜΑΡΥΝΘΟΣ ΤΗΛ. 2229067113 www.ragias.gr ΑΦΜ 045593515 - ΔΟΥ ΧΑΛΚΙΔΑΣ
αριθμός σχεδίου	04/06	

ΕΚΤΥΠΩΣΗ 28-5-2009

ΥΠΟΜΝΗΜΑ

- ΤΡΙΓΩΝΟΜΕΤΡΙΚΟ ΣΗΜΕΙΟ
- ΤΡΙΓΩΝΟΜΕΤΡΙΚΟ ΣΗΜΕΙΟ GPS
- ΚΟΡΥΦΗ ΠΟΛΥΓΩΝΟΜΕΤΡΙΑΣ
- ΧΩΡΟΣΤΑΘΜΙΚΗ ΑΦΕΤΗΡΙΑ
- ΦΩΤΟΣΤΑΘΕΡΟ
- ΟΡΟΣΗΜΟ
- ΚΥΡΙΑ ΙΣΟΫΨΗΣ ΚΑΜΠΥΛΗ
- ΔΕΥΤΕΡΕΥΟΥΣΑ ΙΣΟΫΨΗΣ ΚΑΜΠΥΛΗ
- ΚΤΙΡΙΟ
- ΚΤΙΡΙΑ ΥΠΟ ΚΑΤΑΣΚΕΥΗ
- ΥΠΟΓΕΙΟ
- ΥΠΟΣΤΕΓΟ
- ΕΡΕΙΠΙΟ
- ΑΡΧΑΙΟ ΜΝΗΜΕΙΟ
- ΠΥΛΩΝΑΣ ΔΕΗ
- ΙΣΤΟΣ ΚΕΡΑΙΑΣ
- ΟΡΙΟ ΓΕΩΤΕΜΑΧΙΟΥ
- ΑΡΧΑΙΟΛΟΓΙΚΟΣ ΧΩΡΟΣ
- ΜΑΝΔΡΟΤΟΙΧΟΣ
- ΞΕΡΟΛΙΘΙΑ
- ΣΥΡΜΑΤΟΠΕΡΙΦΡΑΞΗ
- ΓΡΑΜΜΗ ΠΑΡΑΛΙΑΣ
- ΠΑΛΑΙΟΣ ΑΙΓΙΑΛΟΣ
- ΠΡΟΗΓΟΥΜΕΝΗ ΓΡΑΜΜΗ ΑΙΓΙΑΛΟΥ
- ΝΕΑ ΓΡΑΜΜΗ ΑΙΓΙΑΛΟΥ
- ΡΥΜΟΤΟΜΙΚΗ ΓΡΑΜΜΗ
- ΟΙΚΟΔΟΜΙΚΗ ΓΡΑΜΜΗ
- ΣΤΟΑ
- ΚΑΤΑΡΓΟΥΜΕΝΗ ΡΥΜΟΤΟΜΙΚΗ ΓΡΑΜΜΗ
- ΚΑΤΑΡΓΟΥΜΕΝΗ ΣΤΟΑ
- Κ.Χ. ΚΟΙΝΟΧΡΗΣΤΟΣ ΧΩΡΟΣ
- ΚΩΔΙΚΟΣ ΟΙΚΟΠΕΔΟΥ
- ΟΡΙΟ ΔΗΜΟΥ Η ΚΟΙΝΟΤΗΤΑΣ
- ΟΡΙΟ ΝΟΜΟΥ
- ΟΡΙΟ ΠΕΡΙΦΕΡΕΙΑΣ
- ΟΡΙΟ ΚΡΑΤΟΥΣ
- ΠΕΡΙΓΡΑΜΜΑ ΟΙΚΙΣΜΟΥ Π.Δ. 1985
- ΑΛΛΑΓΗ ΧΡΗΣΗΣ ΓΗΣ
- ΔΡΟΜΟΣ
- ΑΓΡΟΤΙΚΟΣ ΔΡΟΜΟΣ
- ΜΟΝΟΠΑΤΙ
- ΓΕΦΥΡΑ- ΑΝΩ ΔΙΑΒΑΣΗ
- ΓΕΦΥΡΑ-ΚΑΤΩ ΔΙΑΒΑΣΗ
- ΠΟΤΑΜΙ
- ΡΕΜΑ
- ΤΕΧΝΗΤΟ ΑΡΔΕΥΤΙΚΟ ΑΥΛΑΚΙ
- ΑΚΤΗ ΛΙΜΝΗΣ - ΘΑΛΑΣΣΑΣ
- ΕΛΟΣ
- ΤΕΧΝΗΤΟ ΠΡΑΝΕΣ
- ΦΥΣΙΚΟ ΠΡΑΝΕΣ

ΒΕΒΑΙΩΣΗ

1. ΒΕΒΑΙΩΝΕΤΑΙ ΟΤΙ ΔΕΝ ΥΠΑΡΧΟΥΝ ΣΤΟΙΧΕΙΑ ΑΠΟ ΤΑ ΑΠΑΙΤΟΥΜΕΝΑ ΑΠΕΙΚΟΝΙΖΟΜΕΝΑ ΣΤΟΙΧΕΙΑ, ΠΟΥ ΥΦΙΣΤΑΝΤΑΙ ΣΤΗΝ ΠΕΡΙΟΧΗ ΤΟΥ ΠΑΡΟΝΤΟΣ ΚΑΙ ΔΕΝ ΕΧΟΥΝ ΑΠΕΙΚΟΝΙΣΤΕΙ.

2. Η ΠΕΡΙΟΧΗ ΕΥΡΙΣΚΕΤΑΙ ΕΚΤΟΣ : ΕΓΚΕΚΡΙΜΕΝΟΥ ΣΧΕΔΙΟΥ ΠΟΛΕΩΣ, ΔΙΑΝΟΜΗΣ ΥΠ. ΓΕΩΡΓΙΑΣ, ΟΡΙΟΥ ΑΠΑΛΛΟΤΡΙΩΣΗΣ, ΑΡΧΑΙΟΛΟΓΙΚΟΥ ΧΩΡΟΥ, Ζ.Ο.Ε., ΓΠΣ, Χ.Ζ.Α., ΟΡΙΩΝ ΕΥΠΑΘΟΥΣ ΟΙΚΟΣΥΣΤΗΜΑΤΟΣ (NATURA).
Η ΠΕΡΙΟΧΗ ΕΥΡΙΣΚΕΤΑΙ ΕΝ ΜΕΡΗ ΕΝΤΟΣ ΤΩΝ ΟΡΙΩΝ ΟΙΚΙΣΜΟΥ ΜΑΛΑΚΩΝΤΑ, ΤΜΗΜΑ Η', ΠΟΥ ΕΧΕΙ ΠΡΟΣΩΠΟ ΠΡΟΣ ΤΟ ΝΟΤΙΟ ΕΥΒΟΙΚΟ ΚΟΛΠΟ, ΑΠΟ ΤΟ ΣΗΜΕΙΟ 53 ΠΟΥ ΕΙΝΑΙ Η Ν.Δ. ΓΩΝΙΑ ΤΗΣ ΙΔΙΟΚΤΗΣΙΑΣ ΜΑΡΑΤΟΥ, ΕΩΣ ΤΟ ΣΗΜΕΙΟ 59, ΠΟΥ ΕΙΝΑΙ Η ΔΙΑΣΤΑΥΡΩΣΗ ΤΗΣ ΔΗΜΟΤΙΚΗΣ ΜΕ ΤΗΝ ΠΑΡΑΛΙΑΚΗ ΟΔΟ.
ΤΑ ΟΡΙΑ ΤΟΥ ΟΙΚΙΣΜΟΥ, ΤΜΗΜΑ Η', ΠΟΥ ΑΠΕΙΚΟΝΙΖΟΝΤΑΙ ΕΛΗΦΘΗΣΑΝ ΓΡΑΦΙΚΑ ΑΠΟ ΤΟΝ ΧΑΡΤΗ ΓΥΣ Κ.Λ. 1:5000, ΚΑΙ ΕΙΝΑΙ ΣΥΜΦΩΝΑ ΜΕ ΤΟ ΛΕΚΤΙΚΟ ΤΗΣ ΠΕΡΙΓΡΑΦΗΣ ΤΩΝ ΟΡΙΩΝ.

ΧΡΗΣΤΟΣ Μ. ΡΑΓΙΑΣ
ΔΙΠΛΩΜ. ΠΟΛ. ΜΗΧΑΝΙΚΟΣ
ΜΕΛΟΣ Τ.Ε.Ε. ΑΡΙΘ. ΜΗΤΡΩΟΥ 59372-7
ΒΑΣ. ΚΩΝ/ΝΟΥ 131 - ΑΜΑΡΥΝΘΟΣ
ΤΗΛ. 2229067113 www.ragias.gr
ΑΦΜ 045593515 - ΔΟΥ ΧΑΛΚΙΔΑΣ

ΕΘΝΙΚΟ ΤΥΠΟΓΡΑΦΕΙΟ
Για τεχνικούς λόγους στο σχεδιάγραμμα, έγινε σμίκρυνση, κατά ποσοστό 39%

ΚΩΔΙΚΟΣ ΦΥΛΛΟΥ 04784 - 42492 / 0

ΠΙΝΑΚΑΣ ΣΥΝΤΕΤΑΓΜΕΝΩΝ ΚΟΡΥΦΩΝ ΑΙΓΙΑΛΟΥ ΦΕΚ 656 Δ' /1979 - 233 Δ'/1980

Α/Α ΑΡΙΘΜΗΣΗ ΚΑΤΑ ΦΕΚ	ΝΕΑ ΑΝΤΙΣΤΟΙΧΙΑ	Χ	Ψ
1	22	478689.17	4249503.57
2	2α	478719.75	4249501.52
3	28	478785.53	4249531.53
4	4α	478809.64	4249532.92
5	5α	478838.03	4249530.47
6	6α	478889.58	4249522.46
7	31	478956.36	4249512.09
8	32	479011.37	4249468.40

ΠΙΝΑΚΑΣ ΣΥΝΤΕΤΑΓΜΕΝΩΝ ΚΟΡΥΦΩΝ ΑΙΓΙΑΛΟΥ & ΠΑΡΑΛΙΑΣ Α.Ν. 13616/81/13-4-1982

Α/Α	Χ	Ψ	Χ'	Ψ'
8	478293.27	4249950.67	478297.01	4249965.32
9	478316.47	4249941.57	478324.30	4249954.61
10	478352.67	4249910.57	478362.86	4249921.59
11	478380.47	4249882.87	478393.25	4249890.71

ΠΙΝΑΚΑΣ ΣΥΝΤΕΤΑΓΜΕΝΩΝ ΚΟΡΥΦΩΝ ΑΙΓΙΑΛΟΥ ΦΕΚ 303Δ' /1980

Α/Α ΑΡΙΘΜΗΣΗ ΚΑΤΑ ΦΕΚ	ΝΕΑ ΣΕ ΑΝΤΙΣΤΟΙΧΙΑ	Χ	Ψ
1	1	478380.47	4249882.87
2	2	478399.67	4249851.57
3	3	478428.27	4249825.57
4	4	478445.37	4249807.07
5	5	478470.27	4249774.37
6	6	478502.97	4249713.57
7	7	478527.17	4249661.07
8	8	478542.87	4249627.77
9	9δ	478547.67	4249619.77
10	10δ	478571.47	4249608.77
11	11δ	478593.87	4249584.87
12	12δ	478597.27	4249574.17
13	13δ	478619.77	4249551.27
14	19	478648.97	4249527.87
15	15δ	478662.47	4249515.37
16	22	478689.67	4249503.57

ΚΤΗΜΑ…

ΑΡΙΘΜΟΣ ΙΔΙΟΚΤΗΣΙΑΣ	ΣΤΟΙΧΕΙΑ ΙΔ…
1	ΑΓΝΩΣΤ…
2	ΑΓΝΩ…
3	ΑΓΝΩ…
4	HOTEL MALAKONTA…
5	ΑΓΝΩ…
6α	ΑΓΝΩ…
6β	ΑΓΝΩ…
6δ	ΑΓΝΩ…
6γ	ΑΓΝΩ…
7α	ΑΓΝΩ…
7β	ΑΓΝΩ…
7γ	ΑΓΝΩ…
7δ	ΑΓΝΩ…
8	ΟΜΗΡΟΣ ΠΛΟΥΜΙΔΗ… ΧΡΗΣΤΟΣ ΠΑΠΑΣΠΥ…
9	ΠΑΠΑ…
10	HOTEL NEGROPONTE…
11	ΑΓΝΩ…
12	ΑΓΝΩ…
13	ΑΓΝ…
14	ΑΓΝΩ…
15	ΑΓΝ…
16	ΑΓΝ…

4249500
4249450
4249400

ΑΕΡΟΦΩΤΟΓΡΑΦΙΑ ΑΠΟ GOOGLE EARTH ΜΕ ΣΗΜΕΙΩΜΕΝΗ ΤΗΝ ΥΠΟ ΕΞΕΤΑΣΗ ΠΕΡΙΟΧΗ

ΚΤΗΜΑΤΟΓΡΑΦΙΚΟΣ ΠΙΝΑΚΑΣ	ΠΙΝΑΚΑΣ ΧΡΗΣΕΩΝ ΓΗΣ
ΧΕΙΑ ΙΔΙΟΚΤΗΤΗ	ΧΡΗΣΗ ΓΗΣ
ΑΓΝΩΣΤΟΣ	ΚΑΤΟΙΚΙΑ
ΑΓΝΩΣΤΟΣ	ΚΑΤΟΙΚΙΑ
ΑΓΝΩΣΤΟΣ	ΚΑΤΟΙΚΙΑ
ΚΟΝΤΑ BEACH, ΜΑΛΑΚΩΝΤΑΣ ΕΡΕΤΡΙΑ	ΞΕΝΟΔΟΧΕΙΑΚΗ ΜΟΝΑΔΑ
ΑΓΝΩΣΤΟΣ	ΑΓΡΟΤΕΜΑΧΙΟ
ΑΓΝΩΣΤΟΣ	ΚΑΤΟΙΚΙΑ
ΑΓΝΩΣΤΟΣ	ΚΑΤΟΙΚΙΑ
ΑΓΝΩΣΤΟΣ	ΚΑΤΟΙΚΙΑ
ΑΓΝΩΣΤΟΣ	ΚΑΤΟΙΚΙΑ
ΑΓΝΩΣΤΟΣ	ΚΑΤΟΙΚΙΑ
ΑΓΝΩΣΤΟΣ	ΚΑΤΟΙΚΙΑ
ΑΓΝΩΣΤΟΣ	ΚΑΤΟΙΚΙΑ
ΑΓΝΩΣΤΟΣ	ΚΑΤΟΙΚΙΑ
ΥΜΕΛΗΣ, ΕΚΤΩΡΙΑ ΠΛΟΥΜΙΔΗ, ΑΘΑΝΑΣΙΟΣ ΠΑΠΑΣΠΥΡΙΔΗΣ, ΠΑΣΠΥΡΙΔΗΣ & ΣΑΒΒΑΣ ΚΟΥΡΟΥΚΛΗΣ	ΟΙΚΟΠΕΔΟ
ΠΑΠΑΚΩΝΣΤΑΝΤΙΝΟΥ ΜΙΧΑΗΛ	ΚΑΤΟΙΚΙΑ
ΡΟΝΤΕ, ΜΑΛΑΚΩΝΤΑΣ ΕΡΕΤΡΙΑ	ΞΕΝΟΔΟΧΕΙΑΚΗ ΜΟΝΑΔΑ
ΑΓΝΩΣΤΟΣ	ΚΑΤΟΙΚΙΑ
ΑΓΝΩΣΤΟΣ	ΚΑΤΟΙΚΙΑ
ΑΓΝΩΣΤΟΣ	ΚΑΤΟΙΚΙΑ
ΑΓΝΩΣΤΟΣ	ΚΑΤΟΙΚΙΑ
ΑΓΝΩΣΤΟΣ	ΑΓΡΟΤΕΜΑΧΙΟ
ΑΓΝΩΣΤΟΣ	ΚΑΤΟΙΚΙΑ

ΟΡΙΟΓΡΑΜΜΗ ΑΙΓΙΑΛΟΥ ΦΕΚ 656Δ/1979

ΘΑΛΑΣΣΑ
ΝΟΤΙΟΣ ΕΥΒΟΙΚΟΣ ΚΟΛΠΟΣ

ΑΠΟΣΠΑΣΜΑ ΧΑΡΤΗ ΓΕΝΙΚΗΣ ΧΡΗΣΗΣ ΕΚΔΟΣΗΣ ΓΥΣ, ΚΛ. 1:50000, ΦΥΛΛΟ ΕΡΕΤΡΙΑ, ΜΕ ΣΧΕΔΙΑΣΜΕΝΗ ΤΗΝ ΥΠΟ ΕΞΕΤΑΣΗ ΠΕΡΙΟΧΗ
ΚΩΔΙΚΟΣ ΣΥΝΔΕΣΗΣ ΧΑΡΤΩΝ ΣΕ ΚΛ. 1:50000

1	2	3
4	5	6
7	8	9

ΠΙΝΑΚΑΣ ΣΥΝΤΕΤΑΓΜΕΝΩΝ
ΣΤΑΣΕΩΝ ΠΟΛΥΓΩΝΟΜΕΤΡΙΑΣ ΣΤΟ Ε.Γ.Σ.Α. '87

ΣΤΑΣΗ	ΤΕΤΜΗΜΕΝΗ (X) (m)	ΤΕΤΑΓΜΕΝΗ (Y) (m)	ΥΨΟΜΕΤΡΟ (Z) (m)	ΣΗΜΑΝΣΗ
S1	478695.52	4249828.40	10.27	ΟΡΟΣΗΜΟ
S2	478704.96	4249850.73	10.27	ΟΡΟΣΗΜΟ
S3	478655.57	4249858.36	12.33	ΟΡΟΣΗΜΟ
S4	478712.44	4249706.99	6.29	ΟΡΟΣΗΜΟ
S5	478682.26	4249639.64	8.89	ΟΡΟΣΗΜΟ
S7	478658.99	4249715.28	8.78	ΟΡΟΣΗΜΟ
S8	478636.21	4249649.82	8.84	ΟΡΟΣΗΜΟ
S9	478676.41	4249588.66	8.35	ΟΡΟΣΗΜΟ
S10	478609.04	4249664.61	6.98	ΟΡΟΣΗΜΟ
S11	478667.61	4249523.49	6.11	ΟΡΟΣΗΜΟ
S12	478700.85	4249507.93	3.62	ΟΡΟΣΗΜΟ
S13	478730.66	4249547.68	3.16	ΟΡΟΣΗΜΟ
S14	478774.09	4249652.74	1.67	ΟΡΟΣΗΜΟ
S15	478766.76	4249606.45	1.90	ΟΡΟΣΗΜΟ
S16	478759.26	4249556.92	1.59	ΟΡΟΣΗΜΟ
S17	478771.59	4249621.34	1.79	ΟΡΟΣΗΜΟ
S18	478841.56	4249595.77	0.96	ΗΛΟΣ
S19	478860.77	4249639.37	1.06	ΟΡΟΣΗΜΟ
S20	478936.37	4249631.53	2.10	ΗΛΟΣ
S41	478417.92	4249978.80	3.38	ΗΛΟΣ
S42	478430.58	4250018.57	4.63	ΗΛΟΣ
S43	478566.44	4249617.62	3.25	ΟΡΟΣΗΜΟ
S44	478587.14	4249601.51	4.39	ΟΡΟΣΗΜΟ
S45	478614.06	4249564.06	5.13	ΟΡΟΣΗΜΟ
S46	478640.77	4249528.68	0.20	ΟΡΟΣΗΜΟ
S47	478674.23	4249606.72	9.11	ΟΡΟΣΗΜΟ
S48	478901.36	4249542.09	1.03	ΗΛΟΣ
S49	478831.22	4249539.23	1.15	ΟΡΟΣΗΜΟ
S50	478793.47	4249581.72	1.52	ΟΡΟΣΗΜΟ
S51	478941.29	4249510.94	0.44	ΟΡΟΣΗΜΟ
S52	478953.50	4249508.69	0.73	ΟΡΟΣΗΜΟ
S53	479024.99	4249480.55	1.53	ΗΛΟΣ
S54	479037.65	4249501.58	1.92	ΗΛΟΣ
S55	479046.37	4249515.48	2.34	ΗΛΟΣ
S56	479059.57	4249536.73	3.72	ΗΛΟΣ
S57	479070.84	4249534.64	4.51	ΗΛΟΣ
S58	479095.41	4249595.02	7.10	ΗΛΟΣ
S59	479015.75	4249531.84	2.33	ΟΡΟΣΗΜΟ
S60	478988.81	4249543.14	1.69	ΟΡΟΣΗΜΟ
S21	478918.19	4249598.63	1.38	ΗΛΟΣ
S22	478892.87	4249526.58	0.97	ΗΛΟΣ
S23	478904.70	4249550.02	1.02	ΗΛΟΣ
S25	478951.47	4249559.70	1.08	ΗΛΟΣ
S26	478660.18	4249857.64	12.12	ΟΡΟΣΗΜΟ
S27	478628.90	4249869.22	12.06	ΟΡΟΣΗΜΟ
S28	478627.03	4249817.94	10.65	ΟΡΟΣΗΜΟ
S29	478592.76	4249782.45	7.47	ΟΡΟΣΗΜΟ
S30	478573.08	4249736.58	4.90	ΟΡΟΣΗΜΟ
S31	478565.35	4249722.43	4.21	ΟΡΟΣΗΜΟ
S32	478482.25	4249696.86	0.31	ΗΛΟΣ
S33	478547.82	4249684.18	2.76	ΟΡΟΣΗΜΟ
S34	478542.69	4249618.51	0.06	ΟΡΟΣΗΜΟ
S35	478469.52	4249805.99	1.52	ΟΡΟΣΗΜΟ
S36	478448.93	4249814.44	1.14	ΟΡΟΣΗΜΟ
S37	478377.02	4249878.87	0.61	ΟΡΟΣΗΜΟ
S38	478502.60	4249804.41	2.93	ΗΛΟΣ
S39	478519.35	4249850.43	4.87	ΗΛΟΣ
S40	478399.44	4249931.13	2.15	ΗΛΟΣ
S61	478981.83	4249556.83	1.88	ΟΡΟΣΗΜΟ
S62	479057.14	4249560.51	4.58	ΟΡΟΣΗΜΟ
S63	479024.85	4249580.88	4.34	ΟΡΟΣΗΜΟ
S64	479010.76	4249589.93	4.27	ΟΡΟΣΗΜΟ
S65	479034.41	4249575.16	4.67	ΟΡΟΣΗΜΟ
S66	478976.30	4249603.85	2.69	ΟΡΟΣΗΜΟ
S67	478967.99	4249606.51	2.45	ΟΡΟΣΗΜΟ
S68	479052.65	4249617.66	7.52	ΟΡΟΣΗΜΟ
S69	479038.91	4249630.35	7.25	ΟΡΟΣΗΜΟ
S111	478716.60	4249904.59	8.89	ΟΡΟΣΗΜΟ
S112	478710.72	4249780.89	7.31	ΟΡΟΣΗΜΟ

ΥΠΟΜΝΗΜΑ ΕΠΙΤΡΟΠΗΣ ΑΙΓΙΑΛΟΥ ΚΑΙ ΠΑΡΑΛΙΑΣ ΤΟΥ ΑΡΘΡΟΥ 3 ΤΟΥ Ν.2971/2001(Φ.Ε.Κ. 285Α/19-12-2001)

α. - ΤΟ ΠΑΡΟΝ ΔΙΑΓΡΑΜΜΑ ΣΥΝΟΔΕΥΕΙ ΤΗΝ ΑΠΟ ....18/06/2009 ΕΚΘΕΣΗ ΤΗΣ ΕΠΙΤΡΟΠΗΣ.

β. - ΜΕ ΕΡΥΘΡΑ ΣΥΝΕΧΗ ΠΟΛΥΓΩΝΙΚΗ ΓΡΑΜΜΗ, Η ΟΠΟΙΑ ΕΧΕΙ ΚΟΡΥΦΕΣ 1,2,3,...31,32 ΚΑΘΟΡΙΖΕΤΑΙ Η ΟΡΙΟΓΡΑΜΜΗ ΑΙΓΙΑΛΟΥ

- ΜΕ ΚΙΤΡΙΝΗ ΣΥΝΕΧΗ ΠΟΛΥΓΩΝΙΚΗ ΓΡΑΜΜΗ, Η ΟΠΟΙΑ ΕΧΕΙ ΚΟΡΥΦΕΣ 1',2',3',...31',32' ΚΑΘΟΡΙΖΕΤΑΙ Η ΟΡΙΟΓΡΑΜΜΗ ΠΑΡΑΛΙΑΣ.


γ. ΟΙ ΘΕΣΕΙΣ ΤΩΝ ΚΟΡΥΦΩΝ ΤΩΝ ΚΑΘΟΡΙΖΟΜΕΝΩΝ ΟΡΙΟΓΡΑΜΜΩΝ ΟΡΙΖΟΝΤΑΙ ΣΤΟ ΕΔΑΦΟΣ ΜΕ ΚΑΡΤΕΣΙΑΝΕΣ ΣΥΝΤΕΤΑΓΜΕΝΕΣ ΤΟΥ ΕΛΛΗΝΙΚΟΥ ΓΕΩΔΑΙΤΙΚΟΥ ΣΥΣΤΗΜΑΤΟΣ ΑΝΑΦΟΡΑΣ 1987 (Ε.Γ.Σ.Α. '87), ΟΠΩΣ ΑΝΑΓΡΑΦΟΝΤΑΙ ΣΤΟΝ ΕΠΙΣΥΝΑΠΤΟΜΕΝΟ, ΣΤΟ ΠΑΡΟΝ, ΠΙΝΑΚΑ.

δ. ΜΕ ΤΟΝ ΚΑΘΟΡΙΣΜΟ ΤΗΣ ΟΡΙΟΓΡΑΜΜΗΣ ΠΑΡΑΛΙΑΣ ΚΑΘΟΡΙΖΕΤΑΙ ΖΩΝΗ ΠΑΡΑΛΙΑΣ ΠΛΑΤΟΥΣ 15 ΜΕΤΡΩΝ, ΠΡΟΚΕΙΜΕΝΟΥ ΝΑ ΕΞΥΠΗΡΕΤΗΘΟΥΝ ΟΙ ΣΚΟΠΟΙ ΤΗΣ ΠΑΡ.2 ΤΟΥ ΑΡΘΡΟΥ 1 ΚΑΙ ΤΗΣ ΠΑΡ.3 ΤΟΥ ΑΡΘΡΟΥ 2 ΤΟΥ Ν.2971/2001.

Η ΕΠΙΤΡΟΠΗ

Ο ΠΡΟΕΔΡΟΣ
1. Ο ΠΡΟΪΣΤΑΜΕΝΟΣ Κ.Υ.

ΤΑ ΜΕΛΗ
2. Ο ΜΗΧΑΝΙΚΟΣ

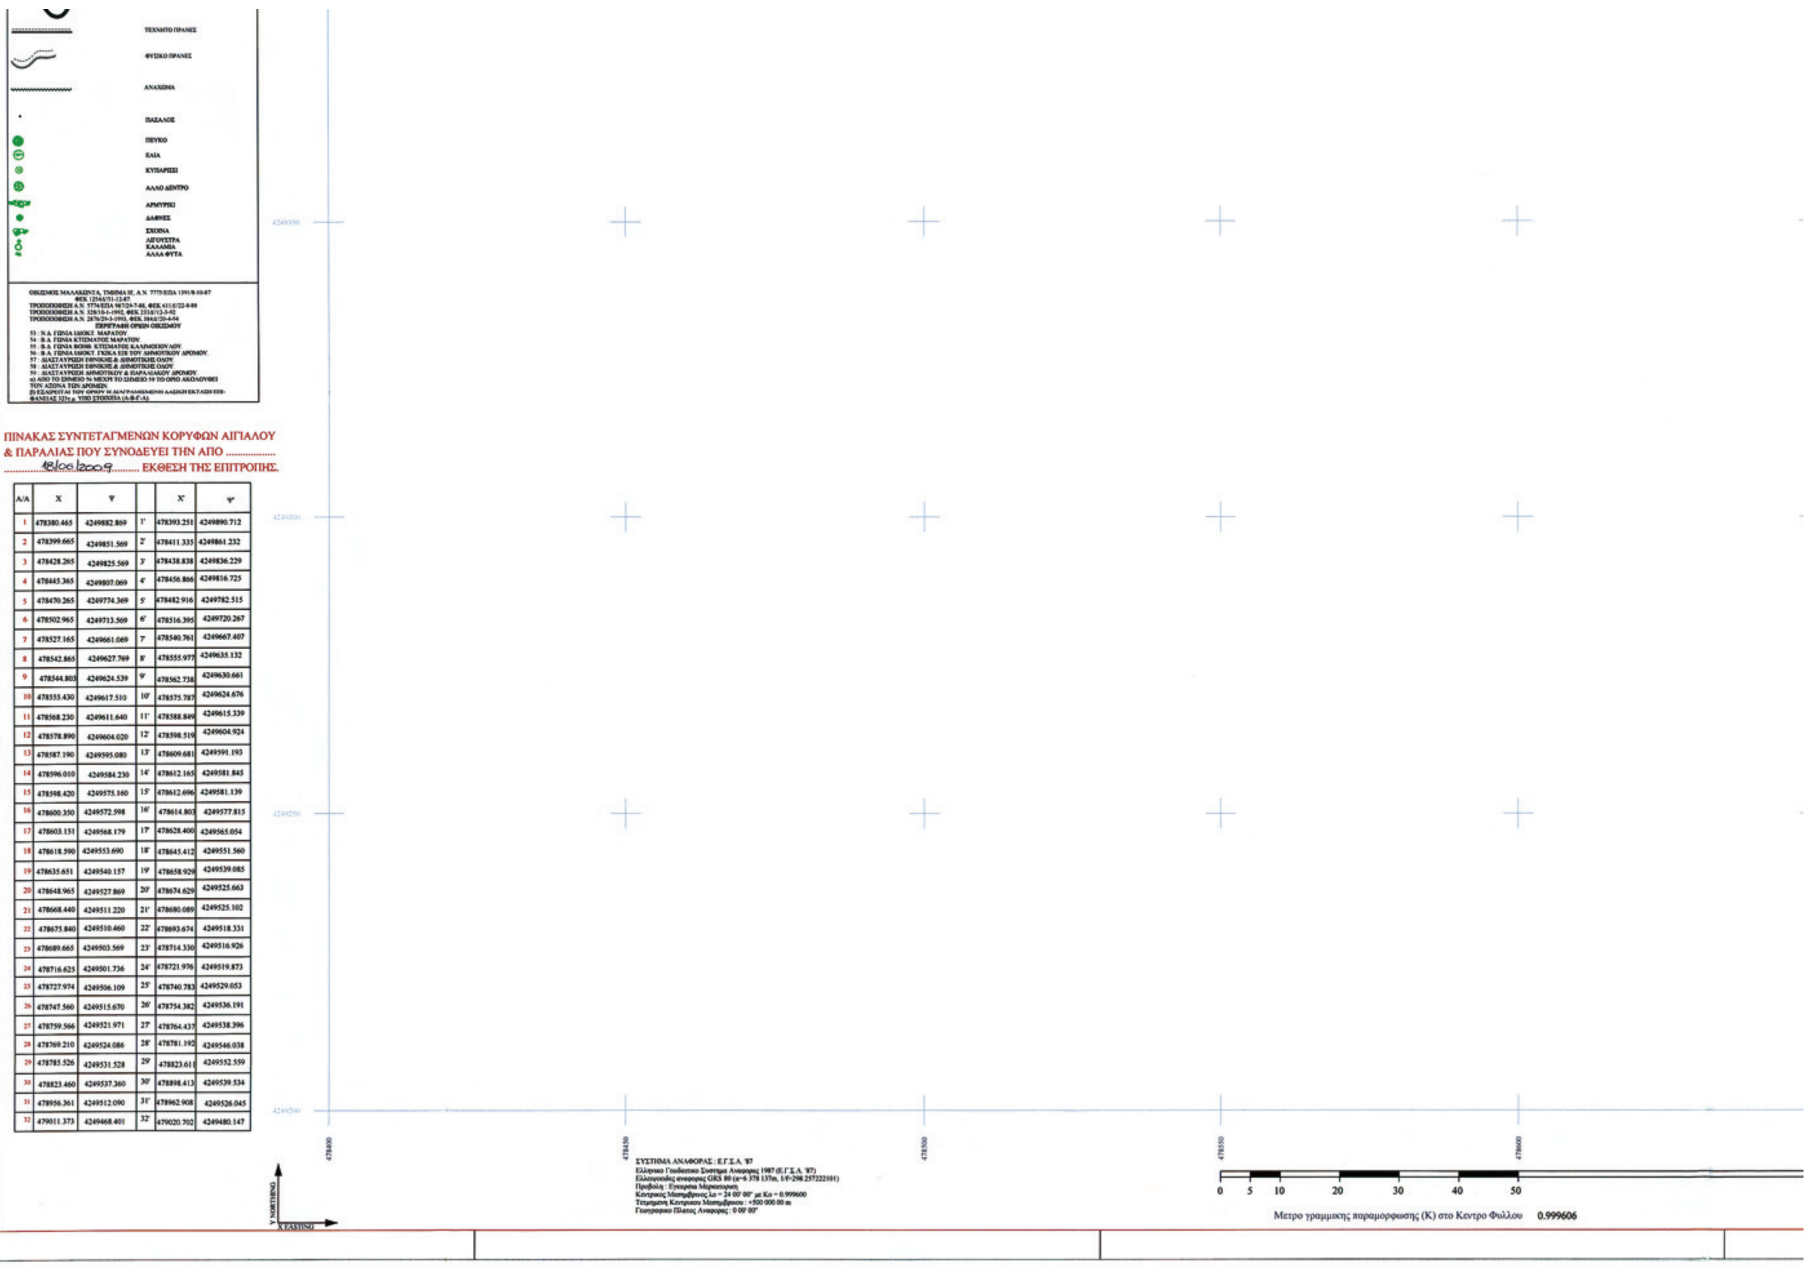

ΠΙΝΑΚΑΣ ΣΥΝΤΕΤΑΓΜΕΝΩΝ ΚΟΡΥΦΩΝ ΑΙΓΙΑΛΟΥ & ΠΑΡΑΛΙΑΣ ΠΟΥ ΣΥΝΟΔΕΥΕΙ ΤΗΝ ΑΠΟ 18/06/2009 ΕΚΘΕΣΗ ΤΗΣ ΕΠΙΤΡΟΠΗΣ.

Α/Α	Χ	Ψ		Χ'	Ψ'
1	478380.465	4249882.869	1'	478393.251	4249890.712
2	478399.665	4249851.569	2'	478411.335	4249861.232
3	478428.265	4249825.569	3'	478438.838	4249836.229
4	478445.365	4249807.069	4'	478456.866	4249816.725
5	478470.265	4249774.369	5'	478482.916	4249782.515
6	478502.965	4249713.569	6'	478516.395	4249720.267
7	478527.165	4249661.069	7'	478540.761	4249667.407
8	478542.865	4249627.769	8'	478555.977	4249635.132
9	478544.803	4249624.539	9'	478562.738	4249630.661
10	478555.430	4249617.510	10'	478575.787	4249624.676
11	478568.230	4249611.640	11'	478588.849	4249615.339
12	478578.890	4249604.020	12'	478598.519	4249604.924
13	478587.190	4249595.080	13'	478609.681	4249591.193
14	478596.010	4249584.230	14'	478612.165	4249581.845
15	478598.420	4249575.160	15'	478612.696	4249581.139
16	478600.350	4249572.598	16'	478614.803	4249577.815
17	478603.151	4249568.179	17'	478628.400	4249565.054
18	478618.590	4249553.690	18'	478645.412	4249551.560
19	478635.651	4249540.157	19'	478658.929	4249539.085
20	478648.965	4249527.869	20'	478674.629	4249525.663
21	478668.440	4249511.220	21'	478680.089	4249525.102
22	478675.840	4249510.460	22'	478693.674	4249518.331
23	478689.665	4249503.569	23'	478714.330	4249516.926
24	478716.625	4249501.736	24'	478721.976	4249519.873
25	478727.974	4249506.109	25'	478740.783	4249529.053
26	478747.560	4249515.670	26'	478754.382	4249536.191
27	478759.566	4249521.971	27'	478764.437	4249538.396
28	478769.210	4249524.086	28'	478781.192	4249546.038
29	478785.526	4249531.528	29'	478823.611	4249552.559
30	478823.460	4249537.360	30'	478898.413	4249539.534
31	478956.361	4249512.090	31'	478962.908	4249526.045
32	479011.373	4249468.401	32'	479020.702	4249480.147

Η ΕΠΙΤΡΟΠΗ

Ο ΠΡΟΕΔΡΟΣ	ΤΑ ΜΕΛΗ
1. Ο ΠΡΟΙΣΤΑΜΕΝΟΣ Κ.Υ.	2. Ο ΜΗΧΑΝΙΚΟΣ
Γιάννης Δ. Λιακος ΠΕ.Α Εφοριακών	ΑΘΗΝΑ ΜΠΟΥΡΙΚΑ ΤΟΠ/ΦΟΣ ΜΗΧ/ΚΟΣ ΠΕ/Α
	3. Ο ΛΙΜΕΝΑΡΧΗΣ
	Δημήτριος Β. Στούπας Αντιπλοίαρχος Λ.Σ.
	4. Ο Δ/ΝΤΗΣ Χ.Ο. Ν.Α.Ε.
	ΚΩΣΤΑΣ ΓΕΡΑΤΣΑΣ ΑΡΧΙΤΕΚΤΩΝ ΜΗΧΑΝΙΚΟΣ

478650 478700 478750 478800

100 m

ΚΩΔΙΚΟΣ ΣΥΝΔΕΣΗΣ ΧΑΡΤΩΝ

04780-42498/0	04784-42498/0	04788-42498/0
04780-42495/0	04784-42495/0	04788-42495/0
04780-42492/0	04784-42492/0	04788-42492/0

εργοδότης	ΟΜΗΡΟΣ & ΕΚΤΩΡΙΑ ΠΛΟΥΜΙΔΗ, ΑΘΑΝΑΣΙΟΣ & ΧΡΗΣΤΟΣ ΠΑΠΑΣΠΥΡΙΔΗΣ & ΣΑΒΒΑΣ ΚΟΥΡΟΥΚΛΗΣ
έργο	ΤΟΠΟΓΡΑΦΙΚΟ ΔΙΑΓΡΑΜΜΑ ΚΑΘΟΡΙΣΜΟΥ ΟΡΙΩΝ ΑΙΓΙΑΛΟΥ ΚΑΙ ΠΑΡΑΛΙΑΣ
τοποθεσία	ΝΟΜΟΣ ΕΥΒΟΙΑΣ ΜΑΛΑΚΩΝΤΑΣ, ΔΗΜΟΥ ΕΡΕΤΡΙΑΣ
Υπηρεσία	ΚΤΗΜΑΤΙΚΗ ΥΠΗΡΕΣΙΑ Ν. ΕΥΒΟΙΑΣ ΧΑΛΚΙΔΑ
μελετητής	ΧΡΗΣΤΟΣ ΡΑΓΙΑΣ ΔΙΠΛΩΜΑΤΟΥΧΟΣ ΠΟΛΙΤΙΚΟΣ ΜΗΧΑΝΙΚΟΣ

θεώρηση	έλεγχος ακρίβειας διαγράμματος
ΧΑΛΚΙΔΑ 18-03-2009 κ.α. Προϊσταμένου Κτημ. Υπηρ. Ν. Ευβοίας — ΑΘΗΝΑ ΜΠΟΥΡΙΚΑ ΤΟΠ/ΦΟΣ ΜΗΧ/ΚΟΣ ΠΕ/Α	ΧΑΛΚΙΔΑ 18-03-2009 Ο ΜΗΧΑΝΙΚΟΣ — ΓΡΑΜΜΑΤΙΚΟΥ ΤΟΠΟΓΡΑΦΩΝ

κλίμακες	1:500	σφραγίδα - υπογραφή: ΧΡΗΣΤΟΣ Ν. ΡΑΓΙΑΣ ΔΙΠΛΩΜ. ΠΟΛ. ΜΗΧΑΝΙΚΟΣ ΜΕΛΟΣ Τ.Ε.Ε. ΑΡΙΘ. ΜΗΤΡΩΟΥ 59372-7 ΒΑΣ. ΚΩΝ/ΝΟΥ 131 - ΑΜΑΡΥΝΘΟΣ ΤΗΛ. 2229067113 www.ragias.gr ΑΦΜ 045593515 - ΔΟΥ ΧΑΛΚΙΔΑΣ
ημερομηνία	ΙΑΝΟΥΑΡΙΟΣ/2009	
αριθμός σχεδίου	05/06	

ΕΚΤΥΠΩΣΗ 28-5-2009

ΥΠΟΜΝΗΜΑ

ΤΡΙΓΩΝΟΜΕΤΡΙΚΟ ΣΗΜΕΙΟ
ΤΡΙΓΩΝΟΜΕΤΡΙΚΟ ΣΗΜΕΙΟ GPS
ΚΟΡΥΦΗ ΠΟΛΥΓΩΝΟΜΕΤΡΙΑΣ
ΧΩΡΟΣΤΑΘΜΙΚΗ ΑΦΕΤΗΡΙΑ
ΦΩΤΟΣΤΑΘΕΡΟ
ΟΡΟΣΗΜΟ
ΚΥΡΙΑ ΙΣΟΫΨΗΣ ΚΑΜΠΥΛΗ
ΔΕΥΤΕΡΕΥΟΥΣΑ ΙΣΟΫΨΗΣ ΚΑΜΠΥΛΗ
ΚΤΙΡΙΟ
ΚΤΙΡΙΑ ΥΠΟ ΚΑΤΑΣΚΕΥΗ
ΥΠΟΓΕΙΟ
ΥΠΟΣΤΕΓΟ
ΕΡΕΙΠΙΟ
ΑΡΧΑΙΟ ΜΝΗΜΕΙΟ
ΠΥΛΩΝΑΣ ΔΕΗ
ΙΣΤΟΣ ΚΕΡΑΙΑΣ
ΟΡΙΟ ΓΕΩΤΕΜΑΧΙΟΥ
ΑΡΧΑΙΟΛΟΓΙΚΟΣ ΧΩΡΟΣ
ΜΑΝΔΡΟΤΟΙΧΟΣ
ΞΕΡΟΛΙΘΙΑ
ΣΥΡΜΑΤΟΠΕΡΙΦΡΑΞΗ
ΓΡΑΜΜΗ ΠΑΡΑΛΙΑΣ
ΠΑΛΑΙΟΣ ΑΙΓΙΑΛΟΣ
ΠΡΟΗΓΟΥΜΕΝΗ ΓΡΑΜΜΗ ΑΙΓΙΑΛΟΥ
ΝΕΑ ΓΡΑΜΜΗ ΑΙΓΙΑΛΟΥ
ΡΥΜΟΤΟΜΙΚΗ ΓΡΑΜΜΗ
ΟΙΚΟΔΟΜΙΚΗ ΓΡΑΜΜΗ
ΣΤΟΑ
ΚΑΤΑΡΓΟΥΜΕΝΗ ΡΥΜΟΤΟΜΙΚΗ ΓΡΑΜΜΗ
ΚΑΤΑΡΓΟΥΜΕΝΗ ΣΤΟΑ
Κ.Χ. ΚΟΙΝΟΧΡΗΣΤΟΣ ΧΩΡΟΣ
ΚΩΔΙΚΟΣ ΟΙΚΟΠΕΔΟΥ
ΟΡΙΟ ΔΗΜΟΥ Η ΚΟΙΝΟΤΗΤΑΣ
ΟΡΙΟ ΝΟΜΟΥ
ΟΡΙΟ ΠΕΡΙΦΕΡΕΙΑΣ
ΟΡΙΟ ΚΡΑΤΟΥΣ
ΠΕΡΙΓΡΑΜΜΑ ΟΙΚΙΣΜΟΥ Π.Δ. 1985
ΑΛΛΑΓΗ ΧΡΗΣΗΣ ΓΗΣ
ΔΡΟΜΟΣ
ΑΓΡΟΤΙΚΟΣ ΔΡΟΜΟΣ
ΜΟΝΟΠΑΤΙ
ΓΕΦΥΡΑ- ΑΝΩ ΔΙΑΒΑΣΗ
ΓΕΦΥΡΑ-ΚΑΤΩ ΔΙΑΒΑΣΗ
ΠΟΤΑΜΙ
ΡΕΜΑ
ΤΕΧΝΗΤΟ ΑΡΔΕΥΤΙΚΟ ΑΥΛΑΚΙ
ΑΚΤΗ ΛΙΜΝΗΣ - ΘΑΛΑΣΣΑΣ
ΕΛΟΣ
ΤΕΧΝΗΤΟ ΠΡΑΝΕΣ
ΦΥΣΙΚΟ ΠΡΑΝΕΣ
ΑΝΑΧΩΜΑ

ΒΕΒΑΙΩΣΗ

1. ΒΕΒΑΙΩΝΕΤΑΙ ΟΤΙ ΔΕΝ ΥΠΑΡΧΟΥΝ ΣΤΟΙΧΕΙΑ ΑΠΟ ΤΑ ΑΠΑΙΤΟΥΜΕΝΑ ΑΠΕΙΚΟΝΙΖΟΜΕΝΑ ΣΤΟΙΧΕΙΑ, ΠΟΥ ΥΦΙΣΤΑΝΤΑΙ ΣΤΗΝ ΠΕΡΙΟΧΗ ΤΟΥ ΠΑΡΟΝΤΟΣ ΚΑΙ ΔΕΝ ΕΧΟΥΝ ΑΠΕΙΚΟΝΙΣΤΕΙ.

2. Η ΠΕΡΙΟΧΗ ΕΥΡΙΣΚΕΤΑΙ ΕΚΤΟΣ : ΕΓΚΕΚΡΙΜΕΝΟΥ ΣΧΕΔΙΟΥ ΠΟΛΕΩΣ, ΔΙΑΝΟΜΗΣ ΥΠ. ΓΕΩΡΓΙΑΣ, ΟΡΙΟΥ ΑΠΑΛΛΟΤΡΙΩΣΗΣ, ΑΡΧΑΙΟΛΟΓΙΚΟΥ ΧΩΡΟΥ, Ζ.Ο.Ε., ΓΠΣ, Χ.Ζ.Α., ΟΡΙΩΝ ΕΥΠΑΘΟΥΣ ΟΙΚΟΣΥΣΤΗΜΑΤΟΣ (NATURA).
Η ΠΕΡΙΟΧΗ ΕΥΡΙΣΚΕΤΑΙ ΕΝ ΜΕΡΗ ΕΝΤΟΣ ΤΩΝ ΟΡΙΩΝ ΟΙΚΙΣΜΟΥ ΜΑΛΑΚΩΝΤΑ, ΤΜΗΜΑ Η', ΠΟΥ ΕΧΕΙ ΠΡΟΣΩΠΟ ΠΡΟΣ ΤΟ ΝΟΤΙΟ ΕΥΒΟΙΚΟ ΚΟΛΠΟ, ΑΠΟ ΤΟ ΣΗΜΕΙΟ 53 ΠΟΥ ΕΙΝΑΙ Η Ν.Δ. ΓΩΝΙΑ ΤΗΣ ΙΔΙΟΚΤΗΣΙΑΣ ΜΑΡΑΤΟΥ, ΕΩΣ ΤΟ ΣΗΜΕΙΟ 59, ΠΟΥ ΕΙΝΑΙ Η ΔΙΑΣΤΑΥΡΩΣΗ ΤΗΣ ΔΗΜΟΤΙΚΗΣ ΜΕ ΤΗΝ ΠΑΡΑΛΙΑΚΗ ΟΔΟ.
ΤΑ ΟΡΙΑ ΤΟΥ ΟΙΚΙΣΜΟΥ, ΤΜΗΜΑ Η', ΠΟΥ ΑΠΕΙΚΟΝΙΖΟΝΤΑΙ ΕΛΗΦΘΗΣΑΝ ΓΡΑΦΙΚΑ ΑΠΟ ΤΟΝ ΧΑΡΤΗ ΓΥΣ ΚΛ. 1:5000, ΚΑΙ ΕΙΝΑΙ ΣΥΜΦΩΝΑ ΜΕ ΤΟ ΛΕΚΤΙΚΟ ΤΗΣ ΠΕΡΙΓΡΑΦΗΣ ΤΩΝ ΟΡΙΩΝ.

ΧΡΗΣΤΟΣ Μ. ΡΑΓΙΑΣ
ΔΙΠΛΩΜ. ΠΟΛ. ΜΗΧΑΝΙΚΟΣ
ΜΕΛΟΣ Τ.Ε.Ε. ΑΡΙΘ. ΜΗΤΡΩΟΥ 59372-7
ΒΑΣ. ΚΩΝ/ΝΟΥ 131 - ΑΜΑΡΥΝΘΟΣ
ΤΗΛ. 2229067113 www.ragias.gr
ΑΦΜ 045593515 - ΔΟΥ ΧΑΛΚΙΔΑΣ

ΕΘΝΙΚΟ ΤΥΠΟΓΡΑΦΕΙΟ
Για τεχνικούς λόγους στο σχεδιάγραμμα, έγινε σμίκρυνση, κατά ποσοστό 39%

ΚΩΔΙΚΟΣ ΦΥΛΛΟΥ 04788 - 42492 / 0

ΠΙΝΑΚΑΣ ΣΥΝΤΕΤΑΓΜΕΝΩΝ ΚΟΡΥΦΩΝ
ΑΙΓΙΑΛΟΥ ΦΕΚ 656 Δ' /1979 - 233 Δ/1980

Α/Α ΑΡΙΘΜΗΣΗ ΚΑΤΑ ΦΕΚ	ΝΕΑ ΑΝΤΙΣΤΟΙΧΙΑ	Χ	Ψ
1	22	478689.17	4249503.57
2	2a	478719.75	4249501.52
3	28	478785.53	4249531.53
4	4a	478809.64	4249532.92
5	5a	478838.03	4249530.47
6	6a	478889.58	4249522.46
7	31	478956.36	4249512.09
8	32	479011.37	4249468.40

ΠΙΝΑΚΑΣ ΣΥΝΤΕΤΑΓΜΕΝΩΝ ΚΟΡΥΦΩΝ ΑΙΓΙΑΛΟΥ & ΠΑΡΑΛΙΑΣ
Α.Ν. 13616/81/13-4-1982

Α/Α	Χ	Ψ	Χ'	Ψ'
8	478293.27	4249950.67	478297.01	4249965.32
9	478316.47	4249941.57	478324.30	4249954.61
10	478352.67	4249910.57	478362.86	4249921.59
11	478380.47	4249882.87	478393.25	4249890.71

ΠΙΝΑΚΑΣ ΣΥΝΤΕΤΑΓΜΕΝΩΝ ΚΟΡΥΦΩΝ
ΑΙΓΙΑΛΟΥ ΦΕΚ 302Δ' /1980

Α/Α ΑΡΙΘΜΗΣΗ ΚΑΤΑ ΦΕΚ	ΝΕΑ ΣΕ ΑΝΤΙΣΤΟΙΧΙΑ	Χ	Ψ
1	1	478380.47	4249882.87
2	2	478399.67	4249851.57
3	3	478428.27	4249825.57
4	4	478445.37	4249807.07
5	5	478470.27	4249774.37
6	6	478502.97	4249713.57
7	7	478527.17	4249661.07
8	8	478542.87	4249627.77
9	9δ	478547.67	4249619.77
10	10δ	478571.47	4249608.77
11	11δ	478593.87	4249584.87
12	12δ	478597.27	4249574.17
13	13δ	478619.77	4249551.27
14	19	478648.97	4249527.87
15	15δ	478662.47	4249515.37
16	22	478689.67	4249503.57

ΑΕΡΟΦΩΤΟΓΡΑΦΙΑ ΑΠΟ GOOGLE EARTH ΜΕ ΣΗΜΕΙΩΜΕΝΗ ΤΗΝ ΥΠΟ ΕΞΕΤΑΣΗ ΠΕΡΙΟΧΗ

ΚΤΗΜΑΤΟΓΡΑΦΙΚΟΣ ΠΙΝΑΚΑΣ	ΠΙΝΑΚΑΣ ΧΡΗΣΕΩΝ ΓΗΣ
ΣΤΟΙΧΕΙΑ ΙΔΙΟΚΤΗΤΗ	ΧΡΗΣΗ ΓΗΣ
ΑΓΝΩΣΤΟΣ	ΚΑΤΟΙΚΙΑ
ΑΓΝΩΣΤΟΣ	ΚΑΤΟΙΚΙΑ
ΑΓΝΩΣΤΟΣ	ΚΑΤΟΙΚΙΑ
ΜALAKONTA BEACH, ΜΑΛΑΚΩΝΤΑΣ ΕΡΕΤΡΙΑ	ΞΕΝΟΔΟΧΕΙΑΚΗ ΜΟΝΑΔΑ
ΑΓΝΩΣΤΟΣ	ΑΓΡΟΤΕΜΑΧΙΟ
ΑΓΝΩΣΤΟΣ	ΚΑΤΟΙΚΙΑ
ΑΓΝΩΣΤΟΣ	ΚΑΤΟΙΚΙΑ
ΑΓΝΩΣΤΟΣ	ΚΑΤΟΙΚΙΑ
ΑΓΝΩΣΤΟΣ	ΚΑΤΟΙΚΙΑ
ΑΓΝΩΣΤΟΣ	ΚΑΤΟΙΚΙΑ
ΑΓΝΩΣΤΟΣ	ΚΑΤΟΙΚΙΑ
ΑΓΝΩΣΤΟΣ	ΚΑΤΟΙΚΙΑ
ΑΓΝΩΣΤΟΣ	ΚΑΤΟΙΚΙΑ
Σ ΠΛΟΥΜΙΔΗΣ, ΕΚΤΩΡΙΑ ΠΛΟΥΜΙΔΗ, ΑΘΑΝΑΣΙΟΣ ΠΑΠΑΣΠΥΡΙΔΗΣ, Σ ΠΑΠΑΣΠΥΡΙΔΗΣ & ΣΑΒΒΑΣ ΚΟΥΡΟΥΚΛΗΣ.	ΟΙΚΟΠΕΔΟ
ΠΑΠΑΚΩΝΣΤΑΝΤΙΝΟΥ ΜΙΧΑΗΛ	ΚΑΤΟΙΚΙΑ
EGROPONTE, ΜΑΛΑΚΩΝΤΑΣ ΕΡΕΤΡΙΑ	ΞΕΝΟΔΟΧΕΙΑΚΗ ΜΟΝΑΔΑ
ΑΓΝΩΣΤΟΣ	ΚΑΤΟΙΚΙΑ
ΑΓΝΩΣΤΟΣ	ΚΑΤΟΙΚΙΑ
ΑΓΝΩΣΤΟΣ	ΚΑΤΟΙΚΙΑ
ΑΓΝΩΣΤΟΣ	ΚΑΤΟΙΚΙΑ
ΑΓΝΩΣΤΟΣ	ΑΓΡΟΤΕΜΑΧΙΟ
ΑΓΝΩΣΤΟΣ	ΚΑΤΟΙΚΙΑ

ΟΙ ΟΡΙΟΓΡΑΜΜΕΣ ΑΙΓΙΑΛΟΥ & ΠΑΡΑΛΙΑΣ, ΠΡΟ ΙΔΙΟΚΤΗΣΙΑΣ ΤΟΥ ΞΕΝΟΔΟΧΕΙΑΚΟΥ ΣΥΓΚΡΟΤΗΜΑΤΟΣ PALMARIVA, ΠΡΩΗΝ ERETRIA BEACH, HOTEL BUNGALOWS Α.Ε., ΣΤΗΝ ΕΡΕΤΡΙΑ, ΚΑΘΟΡΙΣΤΗΚΑΝ ΜΕ ΤΗΝ 33586/23-9-1969/ ΑΠΟΦΑΣΗ ΝΟΜΑΡΧΗ ΕΥΒΟΙΑΣ.

ΑΠΟΣΠΑΣΜΑ ΧΑΡΤΗ ΓΕΝΙΚΗΣ ΧΡΗΣΗΣ ΕΚΔΟΣΗΣ ΓΥΣ, ΚΛ. 1:50000, ΦΥΛΛΟ ΕΡΕΤΡΙΑ, ΜΕ ΣΧΕΔΙΑΣΜΕΝΗ ΤΗΝ ΥΠΟ ΕΞΕΤΑΣΗ ΠΕΡΙΟΧΗ

ΚΩΔΙΚΟΣ ΣΥΝΔΕΣΗΣ ΧΑΡΤΩΝ ΣΕ ΚΛ. 1:50000

1	2	3
4	5	6
7	8	

ΠΙΝΑΚΑΣ ΣΥΝΤΕΤΑΓΜΕΝΩΝ
ΣΤΑΣΕΩΝ ΠΟΛΥΓΩΝΟΜΕΤΡΙΑΣ ΣΤΟ Ε.Γ.Σ.Α. '87

ΣΤΑΣΗ	ΤΕΤΜΗΜΕΝΗ (X) (m)	ΤΕΤΑΓΜΕΝΗ (Ψ) (m)	ΥΨΟΜΕΤΡΟ (Z) (m)	ΣΗΜΑΝΣΗ
S1	478695.52	4249828.40	10.27	ΟΡΟΣΗΜΟ
S2	478704.96	4249850.73	10.27	ΟΡΟΣΗΜΟ
S3	478655.57	4249858.36	12.33	ΟΡΟΣΗΜΟ
S4	478712.44	4249706.99	6.29	ΟΡΟΣΗΜΟ
S5	478682.26	4249639.64	8.89	ΟΡΟΣΗΜΟ
S7	478658.99	4249735.28	8.78	ΟΡΟΣΗΜΟ
S8	478636.21	4249649.82	8.84	ΟΡΟΣΗΜΟ
S9	478676.41	4249588.66	8.35	ΟΡΟΣΗΜΟ
S10	478609.04	4249664.61	6.98	ΟΡΟΣΗΜΟ
S11	478667.61	4249523.49	6.11	ΟΡΟΣΗΜΟ
S12	478700.85	4249507.93	3.62	ΟΡΟΣΗΜΟ
S13	478730.66	4249547.68	3.16	ΟΡΟΣΗΜΟ
S14	478774.09	4249652.74	1.67	ΟΡΟΣΗΜΟ
S15	478766.76	4249606.45	1.90	ΟΡΟΣΗΜΟ
S16	478759.26	4249556.92	1.59	ΟΡΟΣΗΜΟ
S17	478771.59	4249621.34	1.79	ΟΡΟΣΗΜΟ
S18	478841.56	4249595.77	0.96	ΗΛΟΣ
S19	478860.77	4249639.37	1.06	ΟΡΟΣΗΜΟ
S20	478906.37	4249631.53	2.10	ΗΛΟΣ
S41	478417.92	4249978.80	3.38	ΗΛΟΣ
S42	478430.58	4250018.57	4.63	ΗΛΟΣ
S43	478566.44	4249617.62	3.25	ΟΡΟΣΗΜΟ
S44	478587.14	4249601.51	4.39	ΟΡΟΣΗΜΟ
S45	478614.06	4249564.06	5.13	ΟΡΟΣΗΜΟ
S46	478640.77	4249528.68	0.20	ΟΡΟΣΗΜΟ
S47	478674.23	4249606.72	9.11	ΟΡΟΣΗΜΟ
S48	478901.36	4249542.09	1.03	ΗΛΟΣ
S49	478831.22	4249539.23	1.15	ΟΡΟΣΗΜΟ
S50	478793.47	4249581.72	1.52	ΟΡΟΣΗΜΟ
S51	478941.29	4249510.94	0.44	ΟΡΟΣΗΜΟ
S52	478953.50	4249508.69	0.73	ΟΡΟΣΗΜΟ
S53	479024.99	4249480.55	1.53	ΗΛΟΣ
S54	479037.65	4249501.58	1.92	ΗΛΟΣ
S55	479046.37	4249515.48	2.34	ΗΛΟΣ
S56	479059.57	4249536.73	3.72	ΗΛΟΣ
S57	479070.84	4249554.64	4.51	ΗΛΟΣ
S58	479095.41	4249595.02	7.10	ΗΛΟΣ
S59	479015.75	4249531.84	2.33	ΟΡΟΣΗΜΟ
S60	478988.81	4249543.14	1.69	ΟΡΟΣΗΜΟ
S21	478918.19	4249598.63	1.38	ΗΛΟΣ
S22	478892.87	4249526.58	0.97	ΗΛΟΣ
S23	478904.70	4249550.02	1.02	ΗΛΟΣ
S25	478951.47	4249559.70	1.08	ΗΛΟΣ
S26	478660.18	4249857.64	12.12	ΟΡΟΣΗΜΟ
S27	478628.90	4249869.22	12.06	ΟΡΟΣΗΜΟ
S28	478627.03	4249817.94	10.65	ΟΡΟΣΗΜΟ
S29	478592.76	4249782.45	7.47	ΟΡΟΣΗΜΟ
S30	478573.08	4249736.58	4.90	ΟΡΟΣΗΜΟ
S31	478565.35	4249722.43	4.21	ΟΡΟΣΗΜΟ
S32	478482.25	4249696.86	0.31	ΗΛΟΣ
S33	478547.82	4249684.18	2.76	ΟΡΟΣΗΜΟ
S34	478542.69	4249618.51	0.06	ΟΡΟΣΗΜΟ
S35	478469.52	4249805.99	1.52	ΟΡΟΣΗΜΟ
S36	478448.95	4249814.44	1.14	ΟΡΟΣΗΜΟ
S37	478377.02	4249878.87	0.61	ΟΡΟΣΗΜΟ
S38	478502.60	4249804.41	2.93	ΗΛΟΣ
S39	478519.35	4249850.43	4.87	ΗΛΟΣ
S40	478399.44	4249931.13	2.15	ΗΛΟΣ
S61	478981.83	4249556.83	1.88	ΟΡΟΣΗΜΟ
S62	479057.14	4249560.51	4.58	ΟΡΟΣΗΜΟ
S63	479024.85	4249580.88	4.54	ΟΡΟΣΗΜΟ
S64	479010.74	4249589.93	4.27	ΟΡΟΣΗΜΟ
S65	479034.41	4249575.16	4.67	ΟΡΟΣΗΜΟ
S66	478976.30	4249603.85	2.69	ΟΡΟΣΗΜΟ
S67	478967.99	4249606.51	2.45	ΟΡΟΣΗΜΟ
S68	479052.65	4249617.66	7.52	ΟΡΟΣΗΜΟ
S69	479038.91	4249630.35	7.25	ΟΡΟΣΗΜΟ
S111	478716.60	4249904.59	8.89	ΟΡΟΣΗΜΟ
S112	478710.72	4249780.89	7.31	ΟΡΟΣΗΜΟ

ΥΠΟΜΝΗΜΑ ΕΠΙΤΡΟΠΗΣ ΑΙΓΙΑΛΟΥ ΚΑΙ ΠΑΡΑΛΙΑΣ ΤΟΥ ΑΡΘΡΟΥ 3 ΤΟΥ Ν.2971/2001(Φ.Ε.Κ. 285Α/19-12-2001)

α. - ΤΟ ΠΑΡΟΝ ΔΙΑΓΡΑΜΜΑ ΣΥΝΟΔΕΥΕΙ ΤΗΝ ΑΠΟ 18/06/2009 ΕΚΘΕΣΗ ΤΗΣ ΕΠΙΤΡΟΠΗΣ.


β. - ΜΕ ΕΡΥΘΡΑ ΣΥΝΕΧΗ ΠΟΛΥΓΩΝΙΚΗ ΓΡΑΜΜΗ, Η ΟΠΟΙΑ ΕΧΕΙ ΚΟΡΥΦΕΣ 1,2,3,...31,32 ΚΑΘΟΡΙΖΕΤΑΙ Η ΟΡΙΟΓΡΑΜΜΗ ΑΙΓΙΑΛΟΥ
- ΜΕ ΚΙΤΡΙΝΗ ΣΥΝΕΧΗ ΠΟΛΥΓΩΝΙΚΗ ΓΡΑΜΜΗ, Η ΟΠΟΙΑ ΕΧΕΙ ΚΟΡΥΦΕΣ 1',2',3',...31',32' ΚΑΘΟΡΙΖΕΤΑΙ Η ΟΡΙΟΓΡΑΜΜΗ ΠΑΡΑΛΙΑΣ.

γ. ΟΙ ΘΕΣΕΙΣ ΤΩΝ ΚΟΡΥΦΩΝ ΤΩΝ ΚΑΘΟΡΙΖΟΜΕΝΩΝ ΟΡΙΟΓΡΑΜΜΩΝ ΟΡΙΖΟΝΤΑΙ ΣΤΟ ΕΔΑΦΟΣ ΜΕ ΚΑΡΤΕΣΙΑΝΕΣ ΣΥΝΤΕΤΑΓΜΕΝΕΣ ΤΟΥ ΕΛΛΗΝΙΚΟΥ ΓΕΩΔΑΙΤΙΚΟΥ ΣΥΣΤΗΜΑΤΟΣ ΑΝΑΦΟΡΑΣ 1987 (Ε.Γ.Σ.Α. '87), ΟΠΩΣ ΑΝΑΓΡΑΦΟΝΤΑΙ ΣΤΟΝ ΕΠΙΣΥΝΑΠΤΟΜΕΝΟ, ΣΤΟ ΠΑΡΟΝ, ΠΙΝΑΚΑ.

δ. ΜΕ ΤΟΝ ΚΑΘΟΡΙΣΜΟ ΤΗΣ ΟΡΙΟΓΡΑΜΜΗΣ ΠΑΡΑΛΙΑΣ ΚΑΘΟΡΙΖΕΤΑΙ ΖΩΝΗ ΠΑΡΑΛΙΑΣ ΠΛΑΤΟΥΣ 15 ΜΕΤΡΩΝ, ΠΡΟΚΕΙΜΕΝΟΥ ΝΑ ΕΞΥΠΗΡΕΤΗΘΟΥΝ ΟΙ ΣΚΟΠΟΙ ΤΗΣ ΠΑΡ.2 ΤΟΥ ΑΡΘΡΟΥ 1 ΚΑΙ ΤΗΣ ΠΑΡ.3 ΤΟΥ ΑΡΘΡΟΥ 2 ΤΟΥ Ν.2971/2001.

Η ΕΠΙΤΡΟΠΗ

Ο ΠΡΟΕΔΡΟΣ	ΤΑ ΜΕΛΗ
1. Ο ΠΡΟΙΣΤΑΜΕΝΟΣ Κ.Υ.	2. Ο ΜΗΧΑΝΙΚΟΣ

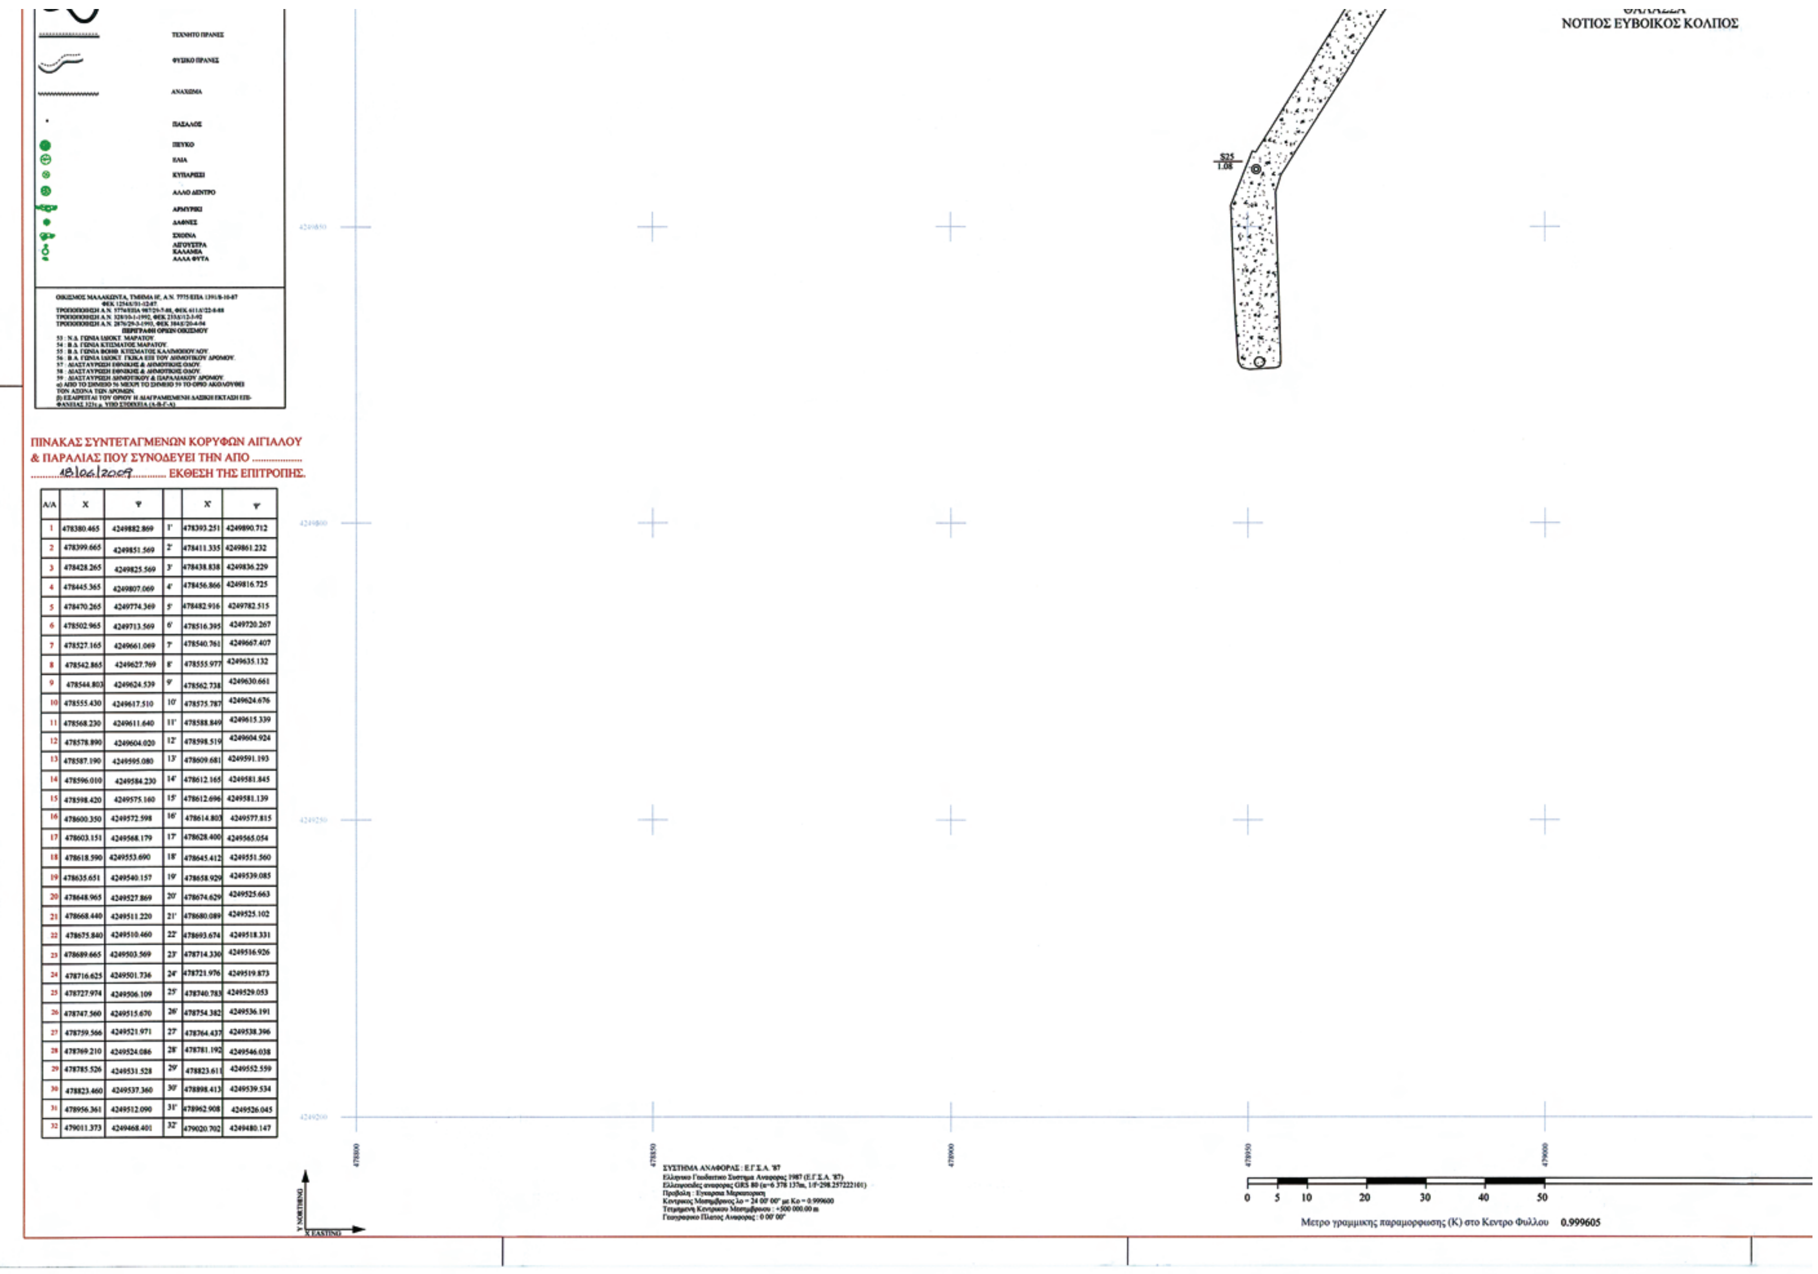

ΠΙΝΑΚΑΣ ΣΥΝΤΕΤΑΓΜΕΝΩΝ ΚΟΡΥΦΩΝ ΑΙΓΙΑΛΟΥ & ΠΑΡΑΛΙΑΣ ΠΟΥ ΣΥΝΟΔΕΥΕΙ ΤΗΝ ΑΠΟ ....18/06/2009.............. ΕΚΘΕΣΗ ΤΗΣ ΕΠΙΤΡΟΠΗΣ.

Α/Α	X	Y		X'	Y'
1	478380.465	4249882.869	1'	478393.251	4249890.712
2	478399.665	4249851.569	2'	478411.335	4249861.232
3	478428.265	4249825.569	3'	478438.838	4249836.229
4	478445.365	4249807.069	4'	478456.866	4249816.725
5	478470.265	4249774.369	5'	478482.916	4249782.515
6	478502.965	4249713.569	6'	478516.395	4249720.267
7	478527.165	4249661.069	7'	478540.761	4249667.407
8	478542.865	4249627.769	8'	478555.977	4249635.132
9	478544.803	4249624.539	9'	478562.738	4249630.661
10	478555.430	4249617.510	10'	478575.787	4249624.676
11	478568.230	4249611.640	11'	478588.849	4249615.339
12	478578.890	4249604.020	12'	478598.519	4249604.924
13	478587.190	4249595.080	13'	478609.681	4249591.193
14	478596.010	4249584.230	14'	478612.165	4249581.845
15	478598.420	4249575.160	15'	478612.696	4249581.139
16	478600.350	4249572.598	16'	478614.803	4249577.815
17	478603.151	4249568.179	17'	478628.400	4249565.054
18	478618.590	4249553.690	18'	478645.412	4249551.560
19	478635.651	4249540.157	19'	478658.929	4249539.085
20	478648.965	4249527.869	20'	478674.629	4249525.663
21	478668.440	4249511.220	21'	478680.089	4249525.102
22	478675.840	4249510.460	22'	478693.674	4249518.331
23	478689.665	4249503.569	23'	478714.330	4249516.926
24	478716.625	4249501.736	24'	478721.976	4249519.873
25	478727.974	4249506.109	25'	478740.783	4249529.053
26	478747.560	4249515.670	26'	478754.382	4249536.191
27	478759.566	4249521.971	27'	478764.437	4249538.396
28	478769.210	4249524.086	28'	478781.192	4249546.038
29	478785.526	4249531.528	29'	478823.611	4249552.559
30	478823.460	4249537.360	30'	478898.413	4249539.534
31	478956.361	4249512.090	31'	478962.908	4249526.045
32	479011.373	4249468.401	32'	479020.702	4249480.147

Η ΕΠΙΤΡΟΠΗ

Ο ΠΡΟΕΔΡΟΣ

1. Ο ΠΡΟΪΣΤΑΜΕΝΟΣ Κ.Υ.
Γιάννης Δ. Λιάσκος
ΠΕ.Λ Εφοριακών

ΤΑ ΜΕΛΗ

2. Ο ΜΗΧΑΝΙΚΟΣ
ΑΘΗΝΑ ΜΠΟΥΡΙΚΑ

3. Ο ΛΙΜΕΝΑΡΧΗΣ
Δημήτριος Β. Στούπας
Αντιπλοίαρχος Λ.Σ.

4. Ο Δ/ΝΤΗΣ Χ.Ο. Ν.Α.Ε.
ΚΩΣΤΑΣ ΚΕΡΑΤΣΑΣ
ΑΡΧΙΤΕΚΤΩΝ
ΜΗΧΑΝΙΚΟΣ

ΚΩΔΙΚΟΣ ΣΥΝΔΕΣΗΣ ΧΑΡΤΩΝ

04780-42498/0	04784-42498/0	04788-42498/0
04780-42495/0	04784-42495/0	04788-42495/0
04780-42492/0	04784-42492/0	04788-42492/0

εργοδότης	ΟΜΗΡΟΣ & ΕΚΤΩΡΙΑ ΠΛΟΥΜΙΔΗ, ΑΘΑΝΑΣΙΟΣ & ΧΡΗΣΤΟΣ ΠΑΠΑΣΠΥΡΙΔΗΣ & ΣΑΒΒΑΣ ΚΟΥΡΟΥΚΛΗΣ
έργο	ΤΟΠΟΓΡΑΦΙΚΟ ΔΙΑΓΡΑΜΜΑ ΚΑΘΟΡΙΣΜΟΥ ΟΡΙΩΝ ΑΙΓΙΑΛΟΥ ΚΑΙ ΠΑΡΑΛΙΑΣ
τοποθεσία	ΝΟΜΟΣ ΕΥΒΟΙΑΣ ΜΑΛΑΚΩΝΤΑΣ, ΔΗΜΟΥ ΕΡΕΤΡΙΑΣ
Υπηρεσία	ΚΤΗΜΑΤΙΚΗ ΥΠΗΡΕΣΙΑ Ν. ΕΥΒΟΙΑΣ ΧΑΛΚΙΔΑ
μελετητής	ΧΡΗΣΤΟΣ ΡΑΓΙΑΣ ΔΙΠΛΩΜΑΤΟΥΧΟΣ ΠΟΛΙΤΙΚΟΣ ΜΗΧΑΝΙΚΟΣ

θεώρηση	έλεγχος ακρίβειας διαγράμματος
ΧΑΛΚΙΔΑ 18-03-2009 Κ.Ο. Προϊσταμένου Κτημ. Υπηρ. Ν. Ευβοίας ΕΛΛΗΝΙΚΗ ΔΗΜΟΚΡΑΤΙΑ ΜΠΟΥΡΙΚΑ ΜΗΧ/ΚΟΣ ΠΕ/Α	ΧΑΛΚΙΔΑ 18-03-2009 Ο ΜΗΧΑΝΙΚΟΣ ΓΡΑΜΜΑΤΙΚΟΥ ΠΕ/Α ΤΟΠΟΓΡΑΦΩΝ

κλίμακες	1:500	σφραγίδα - υπογραφή
ημερομηνία	ΙΑΝΟΥΑΡΙΟΣ/2009	ΧΡΗΣΤΟΣ Μ. ΡΑΓΙΑΣ ΔΙΠΛΩΜ. ΠΟΛ. ΜΗΧΑΝΙΚΟΣ ΜΕΛΟΣ Τ.Ε.Ε. ΑΡΙΘ. ΜΗΤΡΩΟΥ 59372-7 ΒΑΣ. ΚΩΝ/ΝΟΥ 131 - ΑΜΑΡΥΝΘΟΣ ΤΗΛ. 2229067113 www.ragias.gr ΑΦΜ 045593515 - ΔΟΥ ΧΑΛΚΙΔΑΣ
αριθμός σχεδίου	06/06	

ΕΚΤΥΠΩΣΗ 28-5-2009

479050 479100 479150 479200

100 m

ΑΠΟ ΤΟ ΕΘΝΙΚΟ ΤΥΠΟΓΡΑΦΕΙΟ
ΚΑΠΟΔΙΣΤΡΙΟΥ 34 * ΑΘΗΝΑ 104 32 * ΤΗΛ. 210 52 79 000 * FAX 210 52 21 004
ΗΛΕΚΤΡΟΝΙΚΗ ΔΙΕΥΘΥΝΣΗ: http://www.et.gr – e-mail: webmaster.et@et.gr